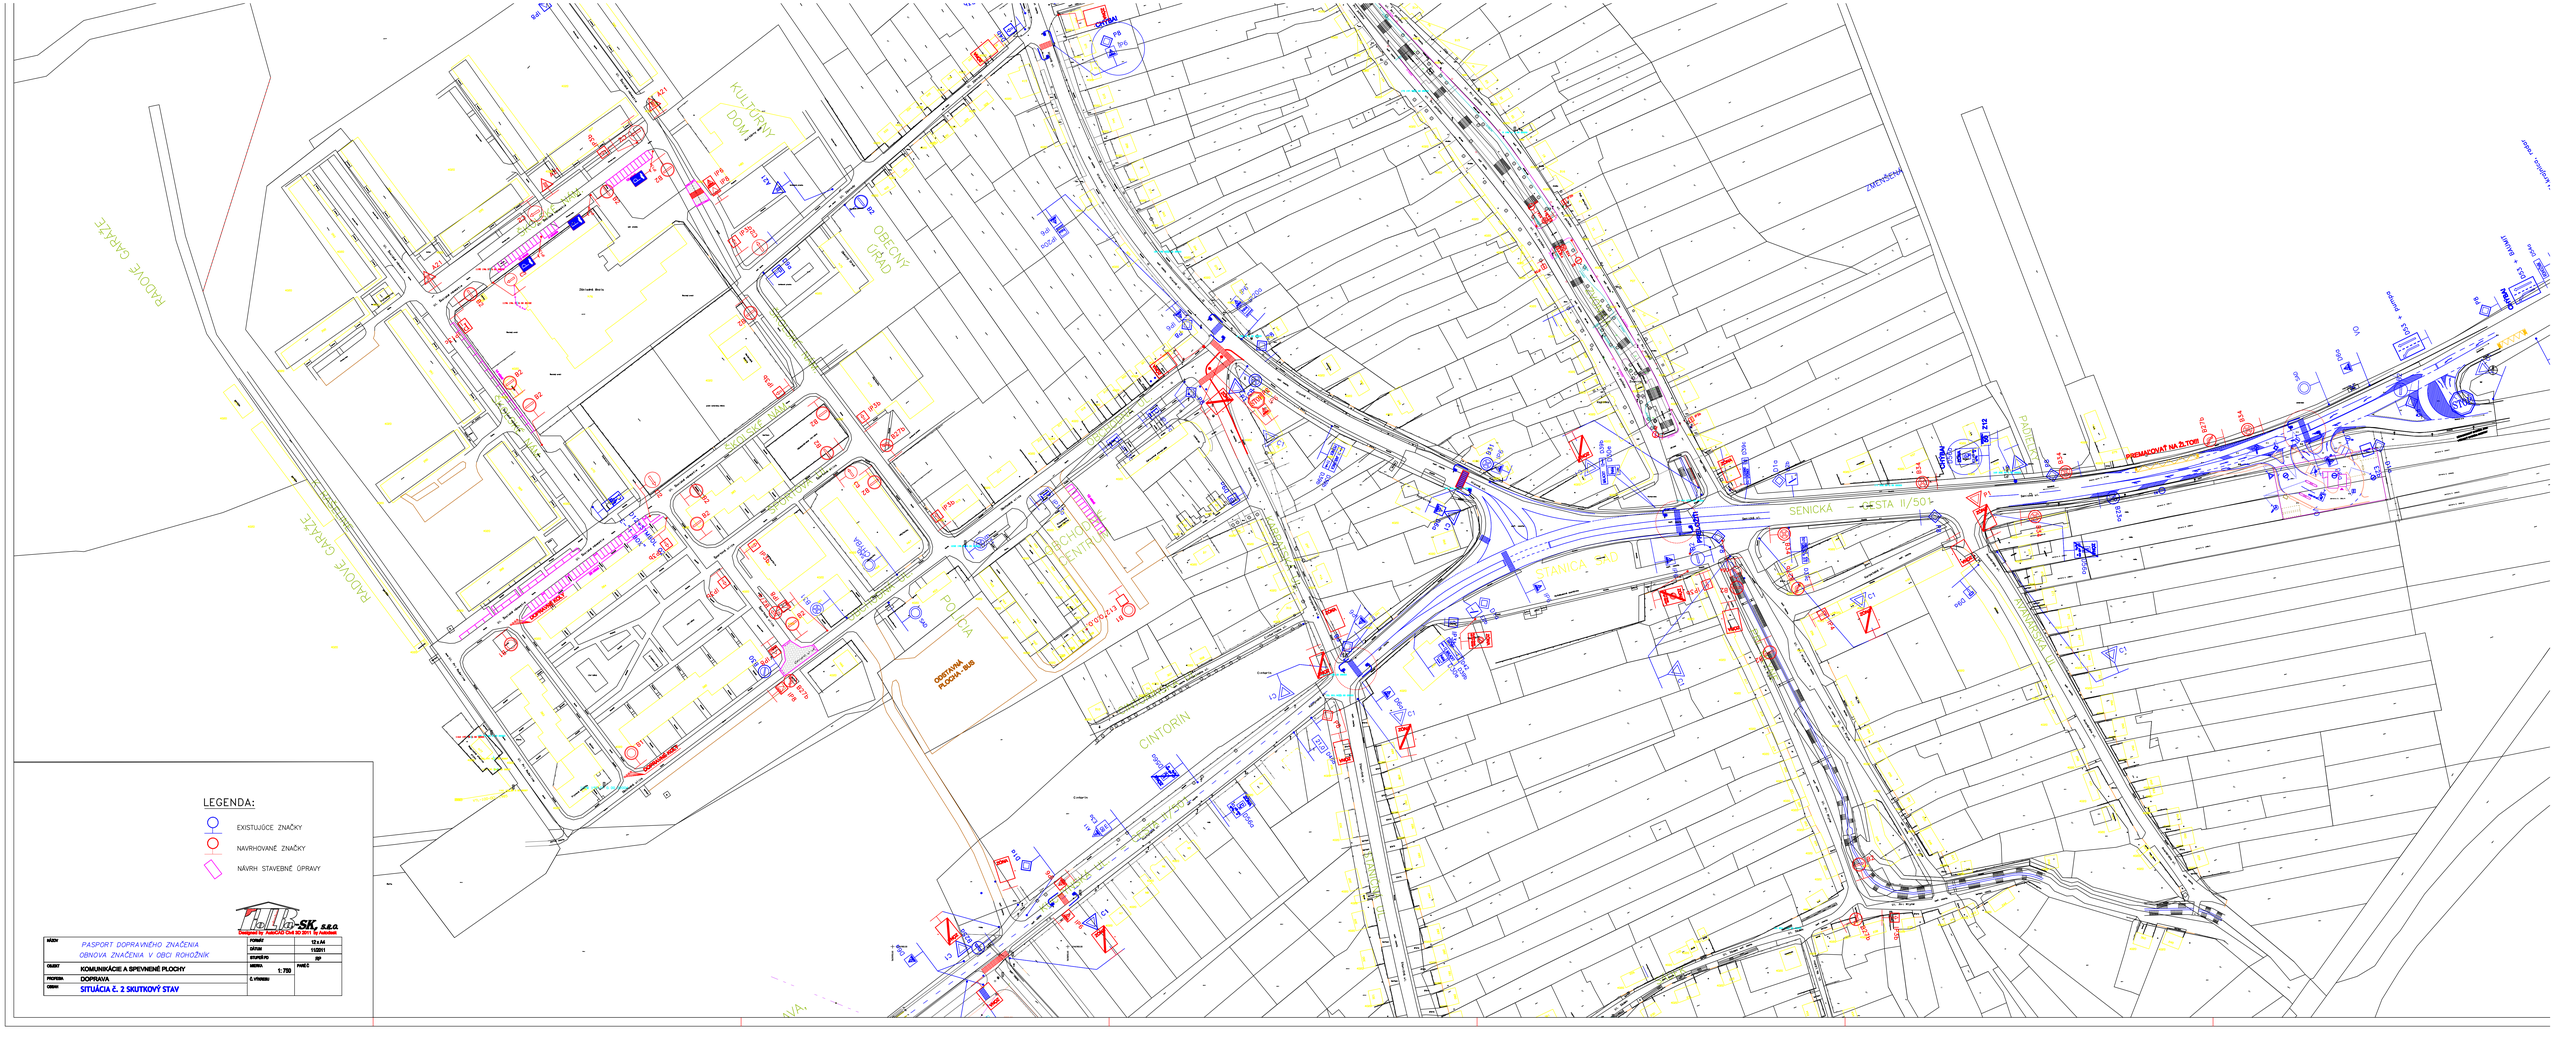
KULTÚRNY DOM
OBECNÝ ÚRAD
RADOVE GARÁŽE
SENICKÁ – CESTA II/507
STANICA ÚAD
CINTORÍN
POŠTA
ZMENŠENIE
PREMAKOVAŤ NA B.TOD
LEGENDA:
EXISTUJÚCE ZNAČKY
NAVRHOVANÉ ZNAČKY
NÁVRH STAVEBNÉ ÚPRAVY
Dopravné značenie - SK, s.r.o.
Dopravné značenie - SK, s.r.o.
Dopravné značenie - SK, s.r.o.