## LEGENDA:

- EXISTUJÚCE ZNAČKY
- NAVRHOVANÉ ZNAČKY
- NÁVRH STAVEBNÉ ÚPRAVY

HOLIA-SK, s.r.o.
Designed by AutoCAD Civil 3D 2011 by Autodesk
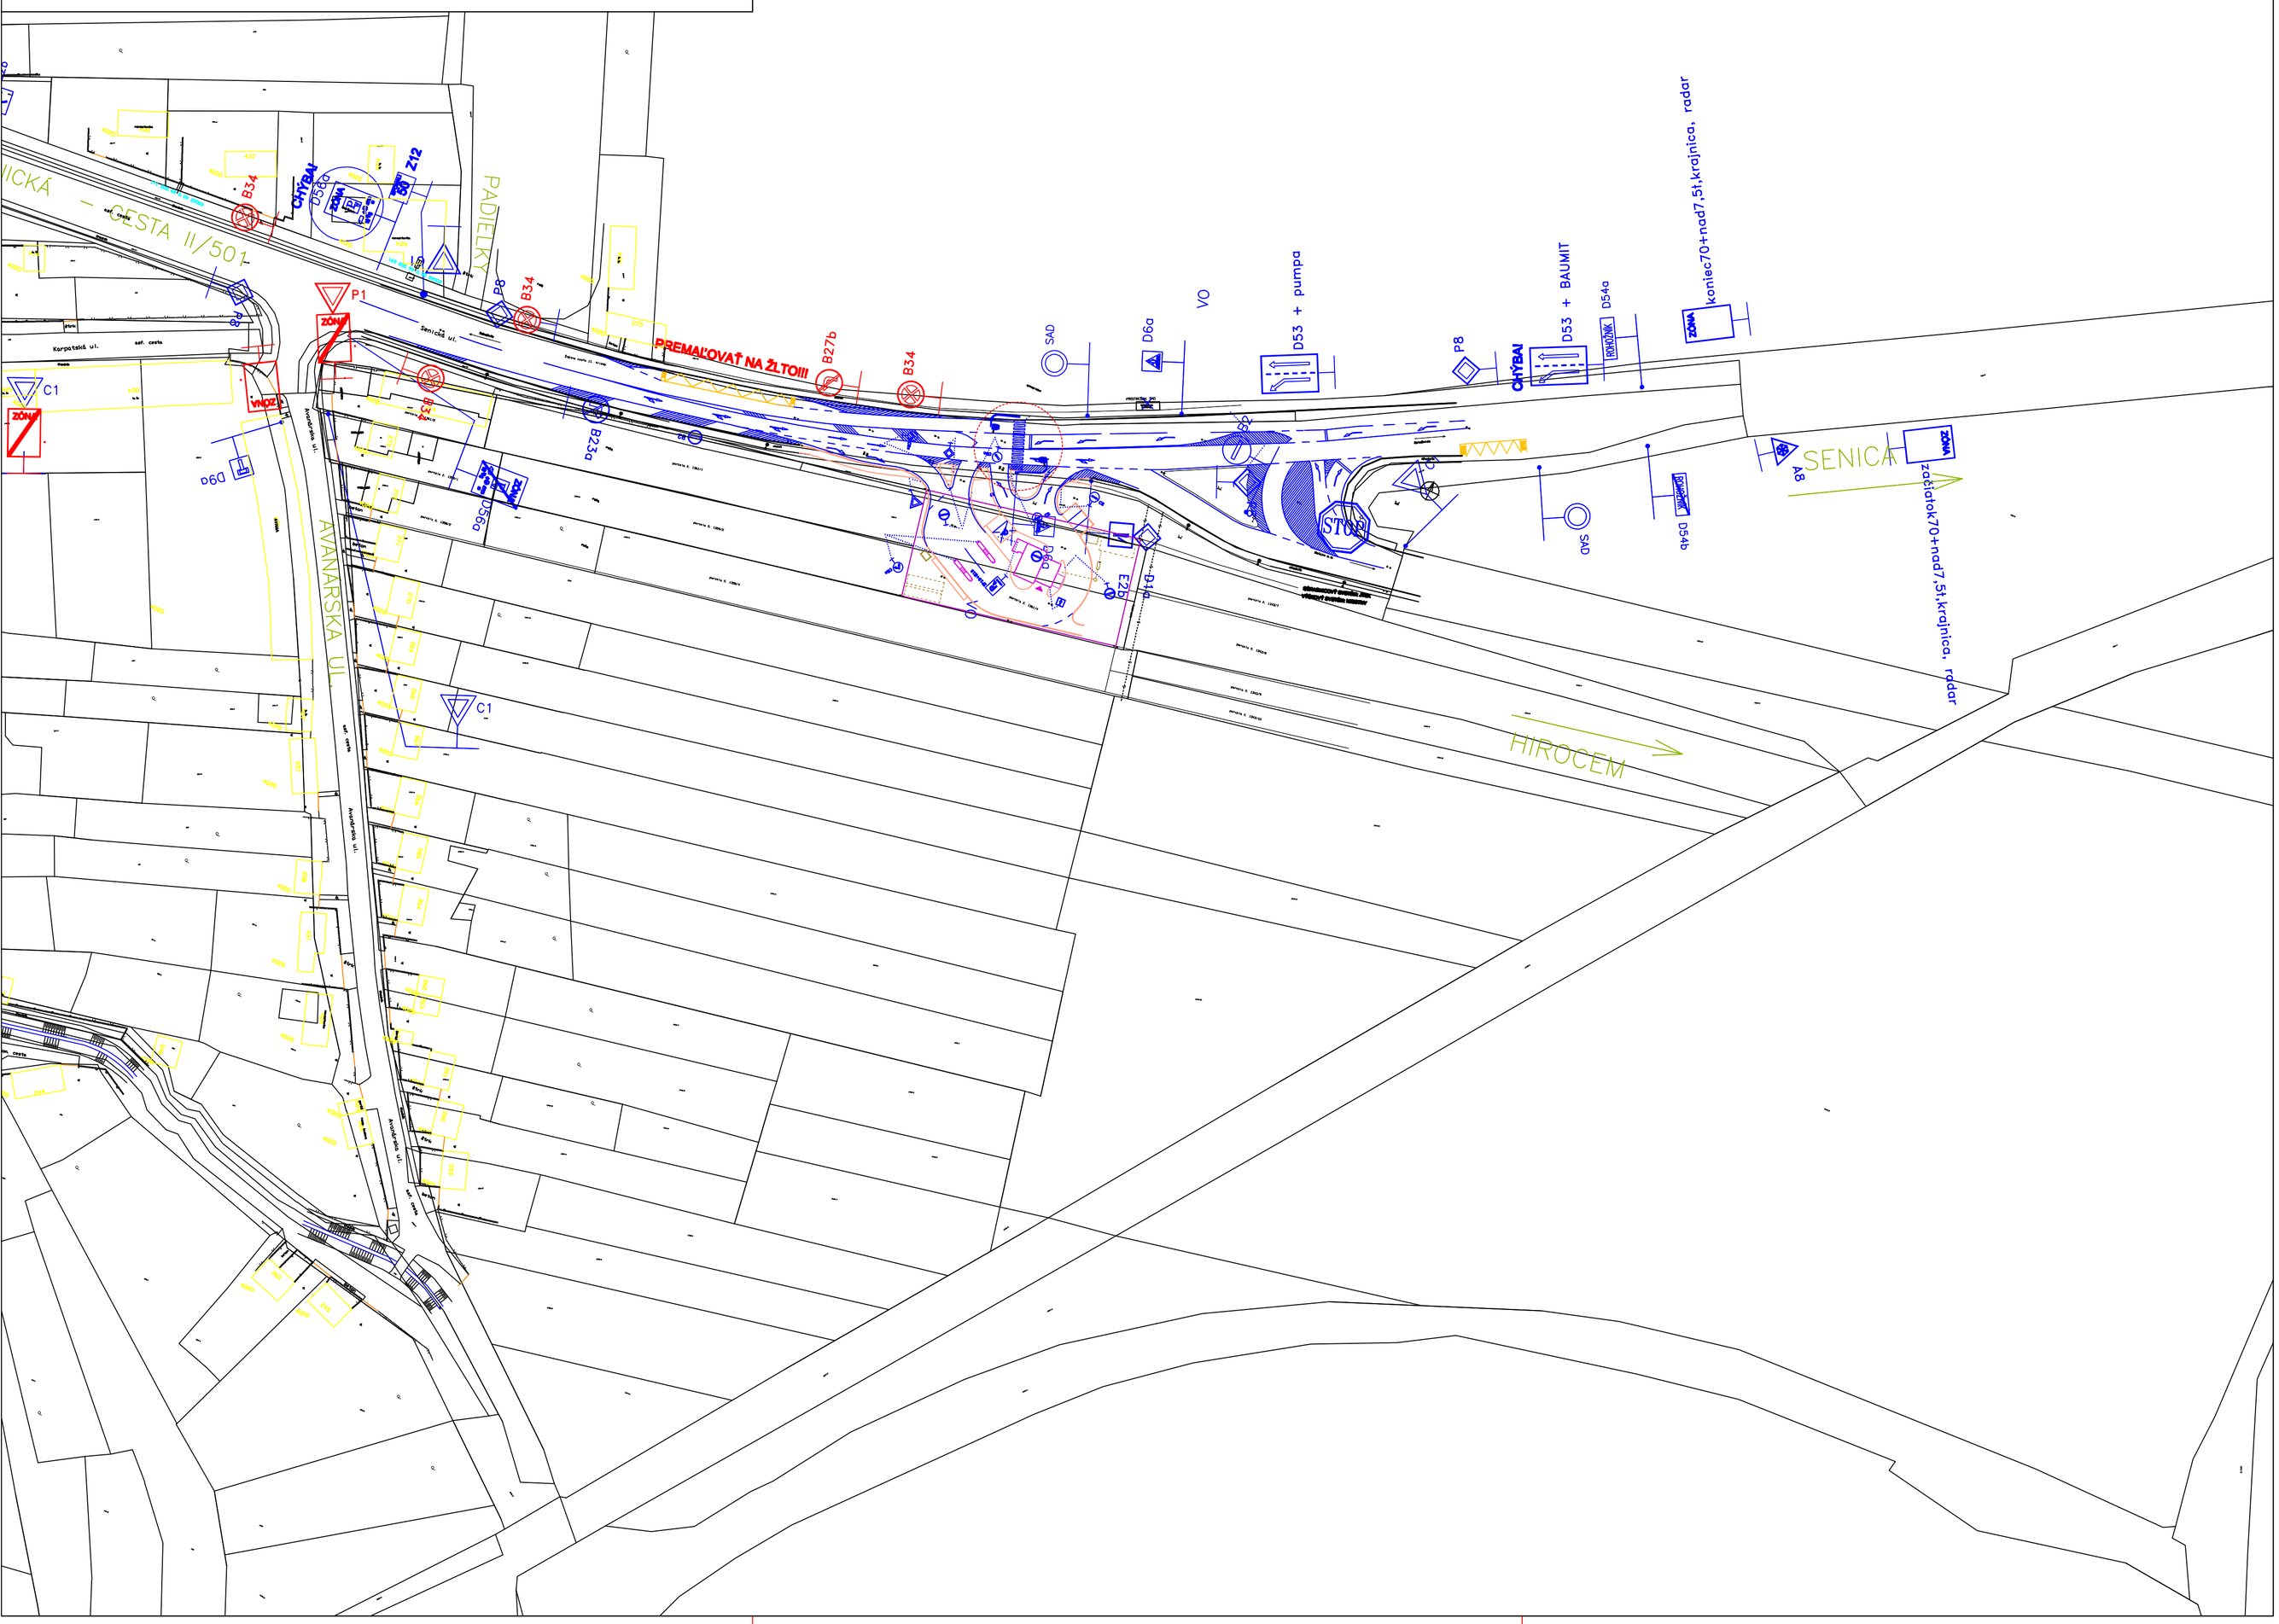
| | | | |
|---|---|---|---|
| NÁZOV | PASPORT DOPRAVNÉHO ZNAČENIA<br>OBNOVA ZNAČENIA V OBCI ROHOŽNÍK | FORMÁT | 12 x A4 |
| | | DÁTUM | 11/2011 |
| | | STUPEŇ PD | RP |
| OBJEKT | KOMUNIKÁCIE A SPEVNENÉ PLOCHY | MIERKA 1: 750 | PARÉ Č |
| PROFESIA | DOPRAVA | Č. VÝKRESU | |
| OBSAH | SITUÁCIA č. 4 SKUTKOVÝ STAV | | |