


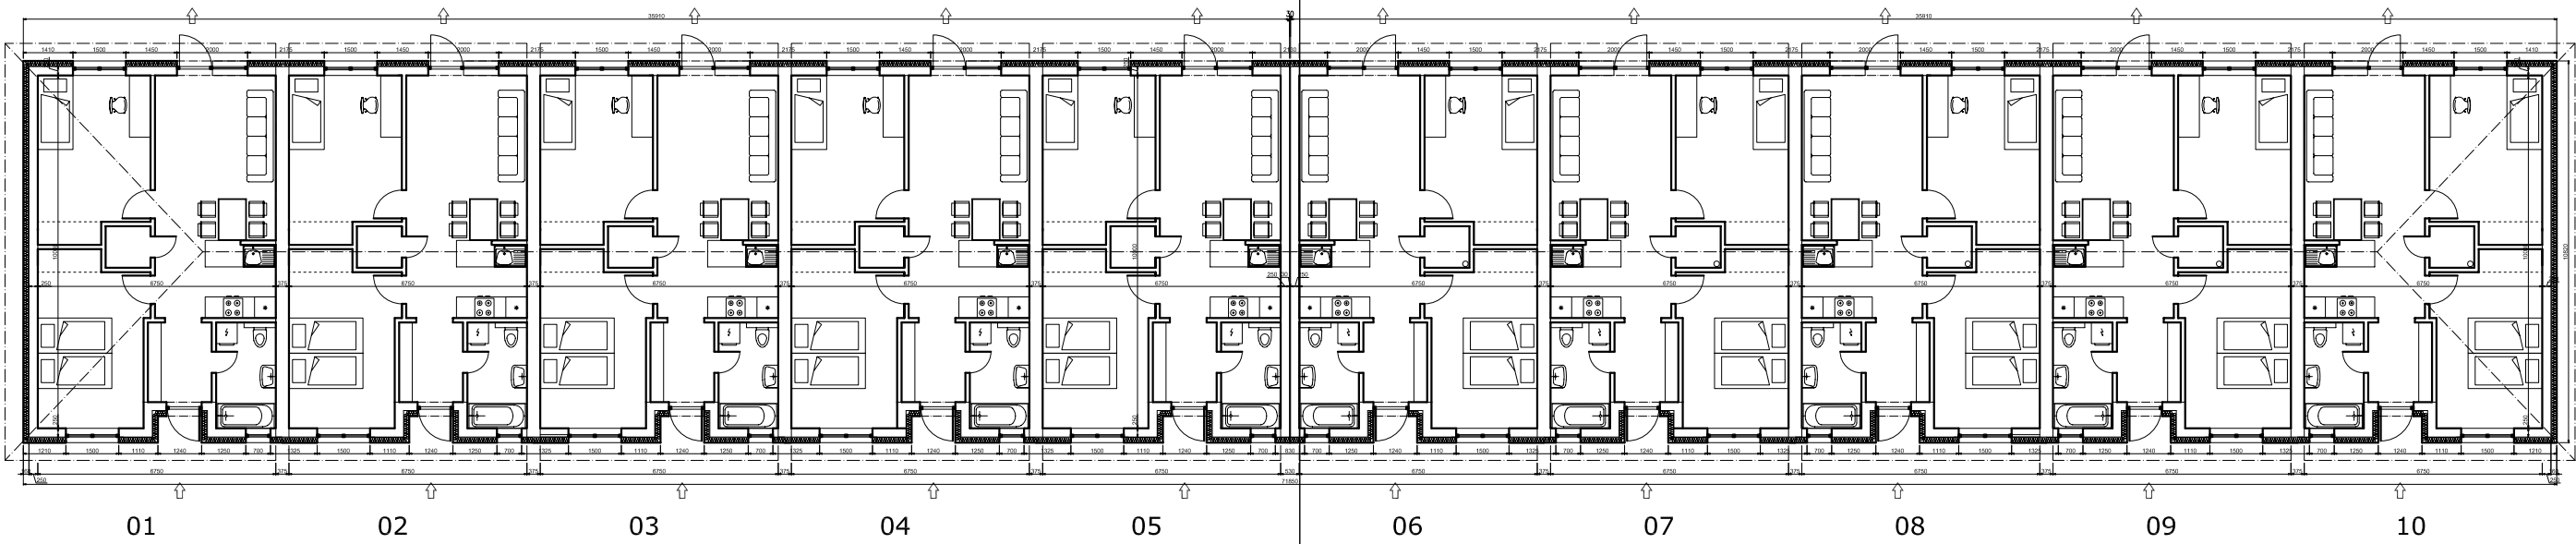

název a číslo		
RADOVÁ VÝSTAVBA p.č., 3046/112,113,114,115,116,117, k.ú. Rohožník okres Mělnický		
stanovisko	projekt a přílohy	
Galmistav, Láb 37 900 67		
stavba projektu		
stavebné povolenie		
stav projektu		
architektúra		
druh výkresu		
CELKOVÝ PODORYS		
06	režie	podporový projekt
	M 1:100	mgr. art. Branislav Škopek autorský projekt
	stavba	režisér
	august 2013	mgr. art. Branislav Škopek