


POZDLZNY REZ

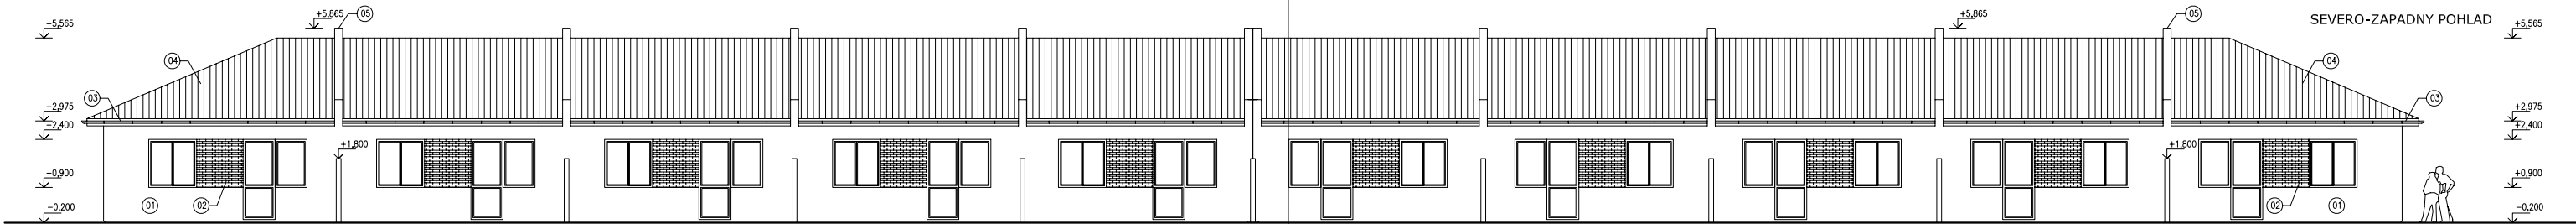

SEVERO-ZAPADNY POHLAD

- 01 BIELA SILIKATOVA OMIETKA
- 02 OBKLAD - PRÍRODNÁ TEHLA
- 03 ŽLAB - SIVA FARBA
- 04 PÁLENÁ ŠKRIDLÁ PRÍRODNEJ FARBY
- 05 OPLECHOVANIE ATIKY - SIVA FARBA

název a číslo		
RADOVÁ VÝSTAVBA		
p.č., 3046/112,113,114,115,116,117, k.ú., Rožňavský okres Maľacký		
staviteľ	projektant a projekt	
Galmistav, Láb 37 900 67		
staviteľ projektu		
stavebné povolenie		
stav projektu		
architektúra		
stav výstavby		
POZDLŽNY REZ, SEVERO-ZAPADNÝ POHľad		
07	režisér	independencia projektanta
	M 1:100	mgr. art. Branislav Škopek
	skupina	autorský návrh architektúry a inžinierstva
	august 2013	registrácia
		mgr. art. Branislav Škopek