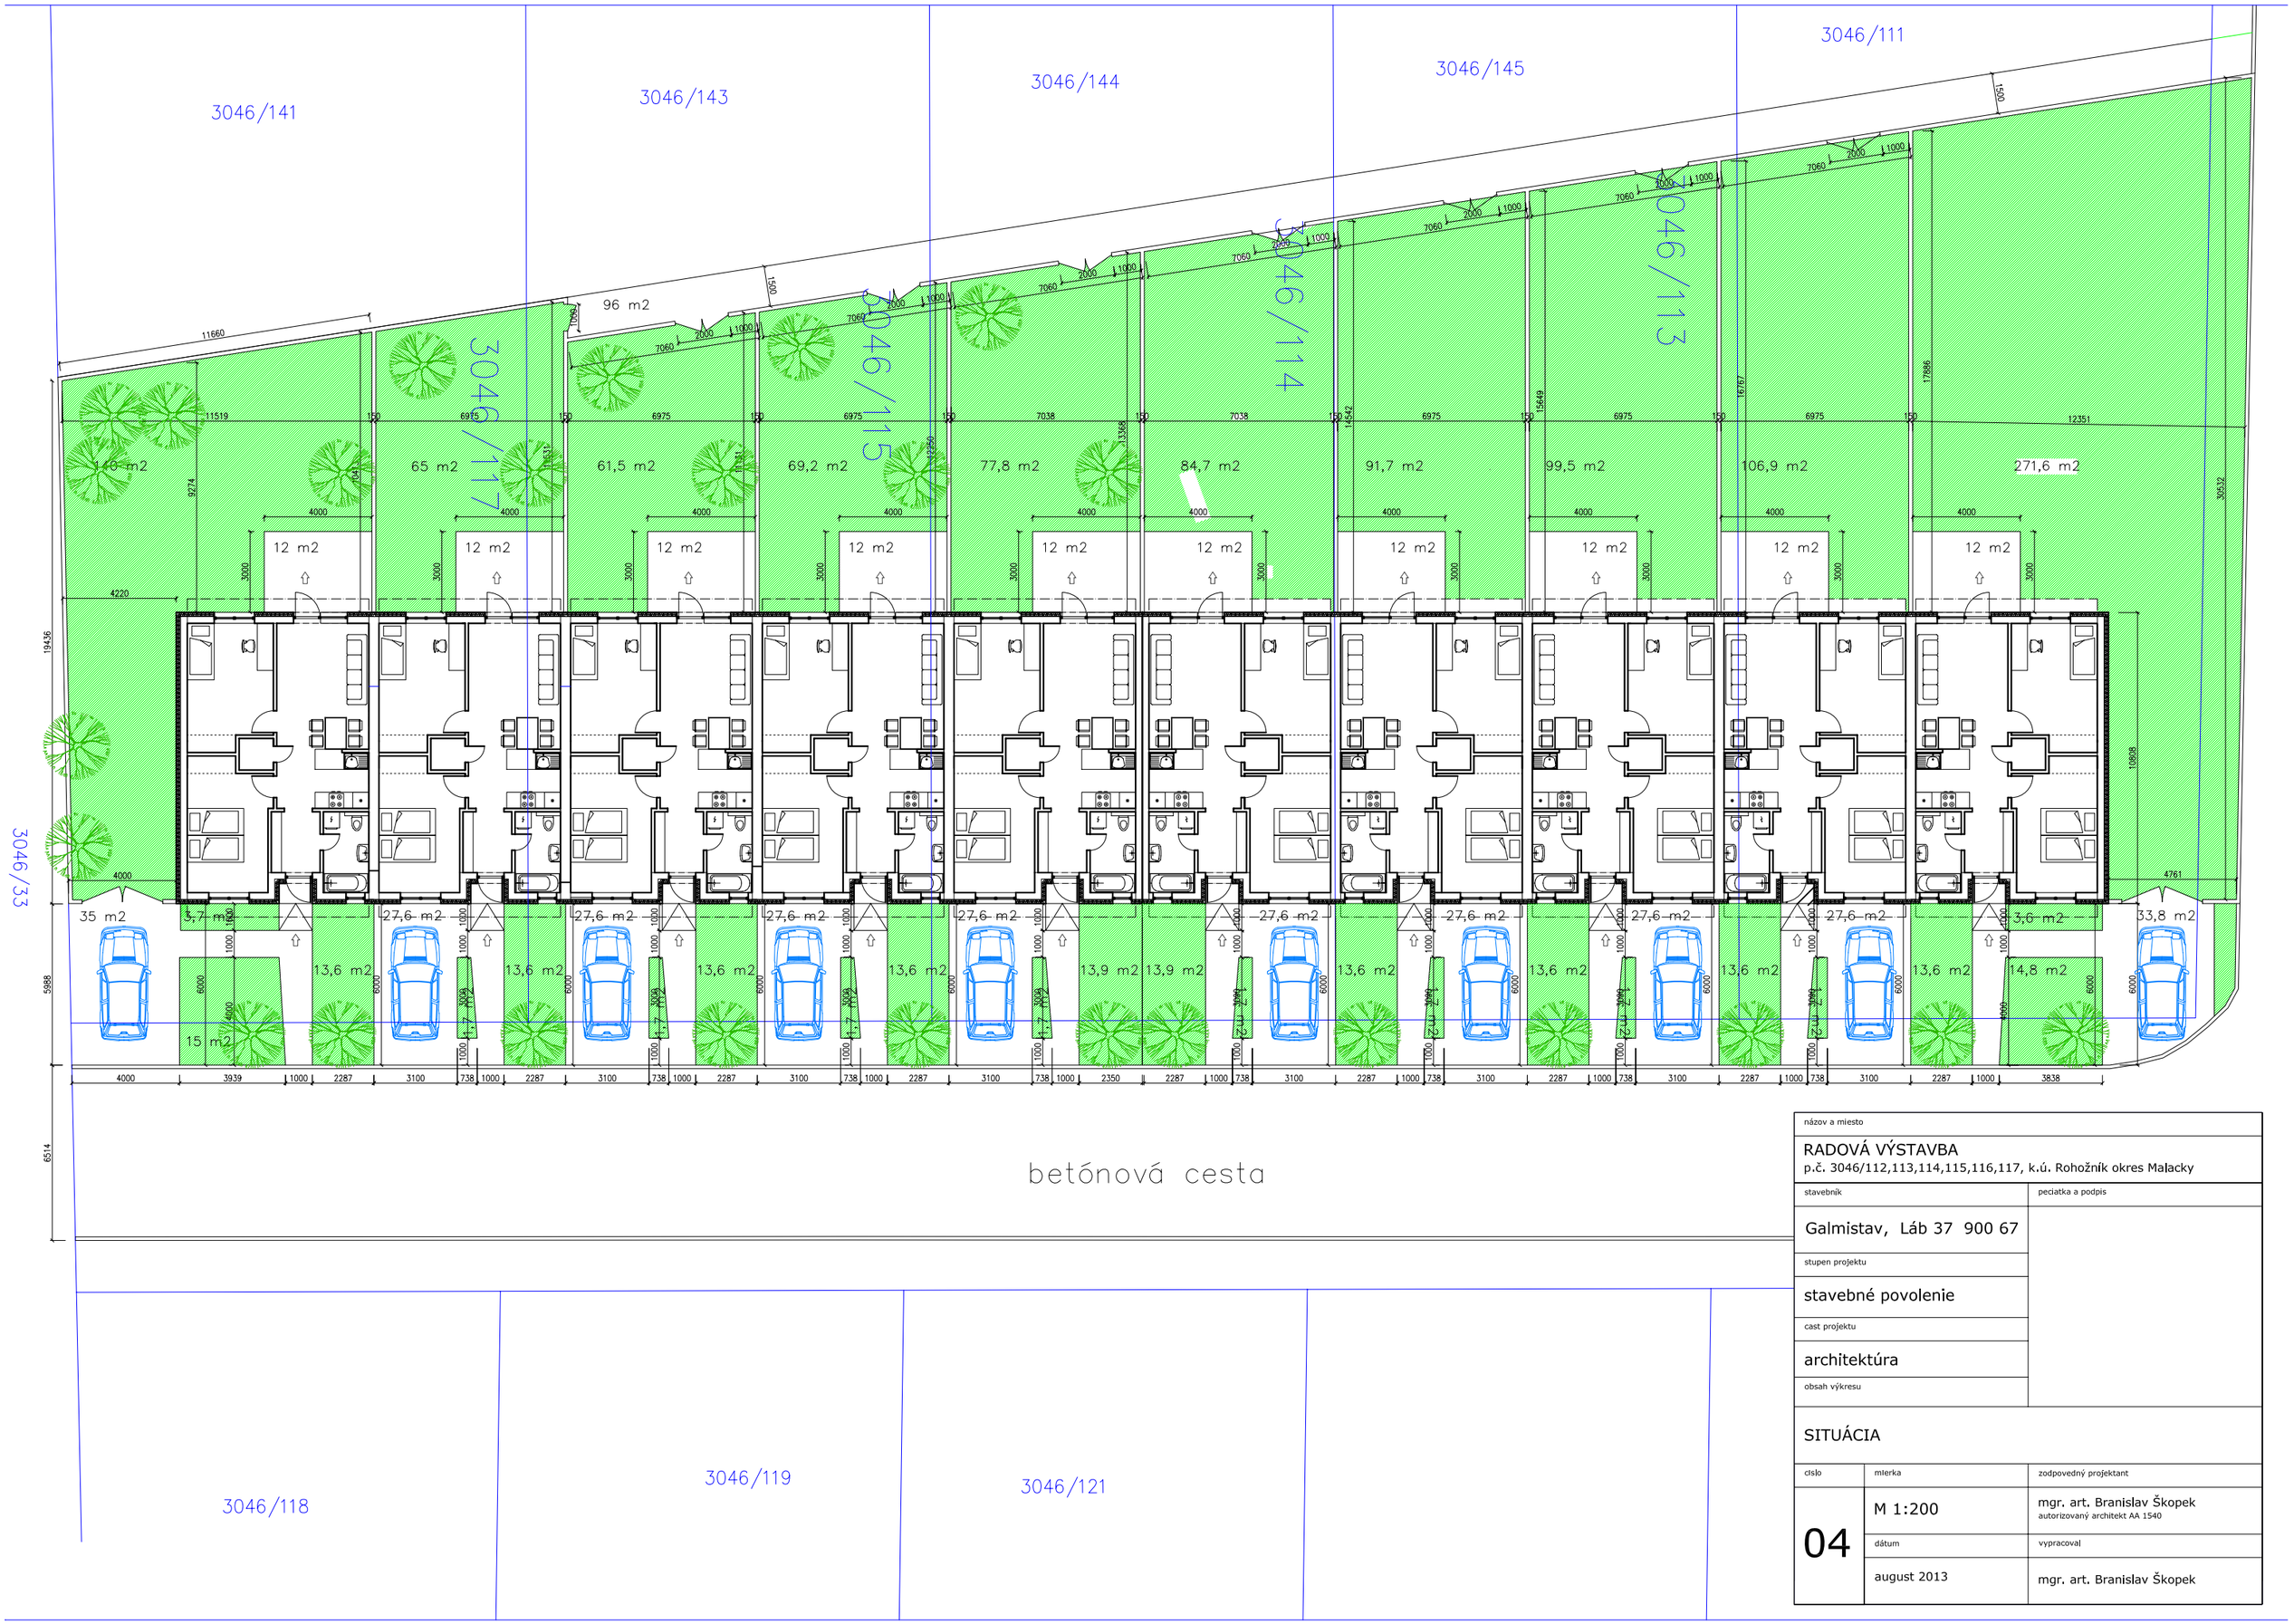

názov a miesto		
RADOVÁ VÝSTAVBA p.č. 3046/112,113,114,115,116,117, k.ú. Rohožník okres Malacky		
stavebník		pečiatka a podpis
Galmistav, Láb 37 900 67		
stupeň projektu		
stavebné povolenie		
časť projektu		
architektúra		
obsah výkresu		
SITUÁCIA		
číslo	mierka	zodpovedný projektant
04	M 1:200	mgr. art. Branislav Škopek autorizovaný architekt AA 1540
	dátum	vypracoval
	august 2013	mgr. art. Branislav Škopek