



ARCHITEKTONICKÁ ŠTÚDIA
ŠPORTOVÁ HALA ROHOŽNÍK

SUA s.r.o. Mgr. Art. Branislav škopek, Mgr. Art. Martin Uhrík PhD
november 2013



ARCHITEKTONICKÁ ŠTÚDIA
ŠPORTOVÁ HALA ROHOŽNÍK

SUA s.r.o. Mgr. Art. Branislav škopek, Mgr. Art. Martin Uhrík PhD
november 2013



2050 m² zastavaná plocha športovej haly

563 m² obytný dom 4 posch.


2100 m² parkovacie miesta, chodníky, namestie

3000 m² zeleň

2400 m² cesty, parkovanie


81 parkovacích miest pre os. auta + 2 park. miesta pre autobusy

14 x 3 izb. byt

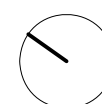

ARCHITEKTONICKÁ ŠTÚDIA
ŠPORTOVÁ HALA ROHOŽNÍK

SUA s.r.o. Mgr. Art. Branislav škopek, Mgr. Art. Martin Uhrík PhD
november 2013

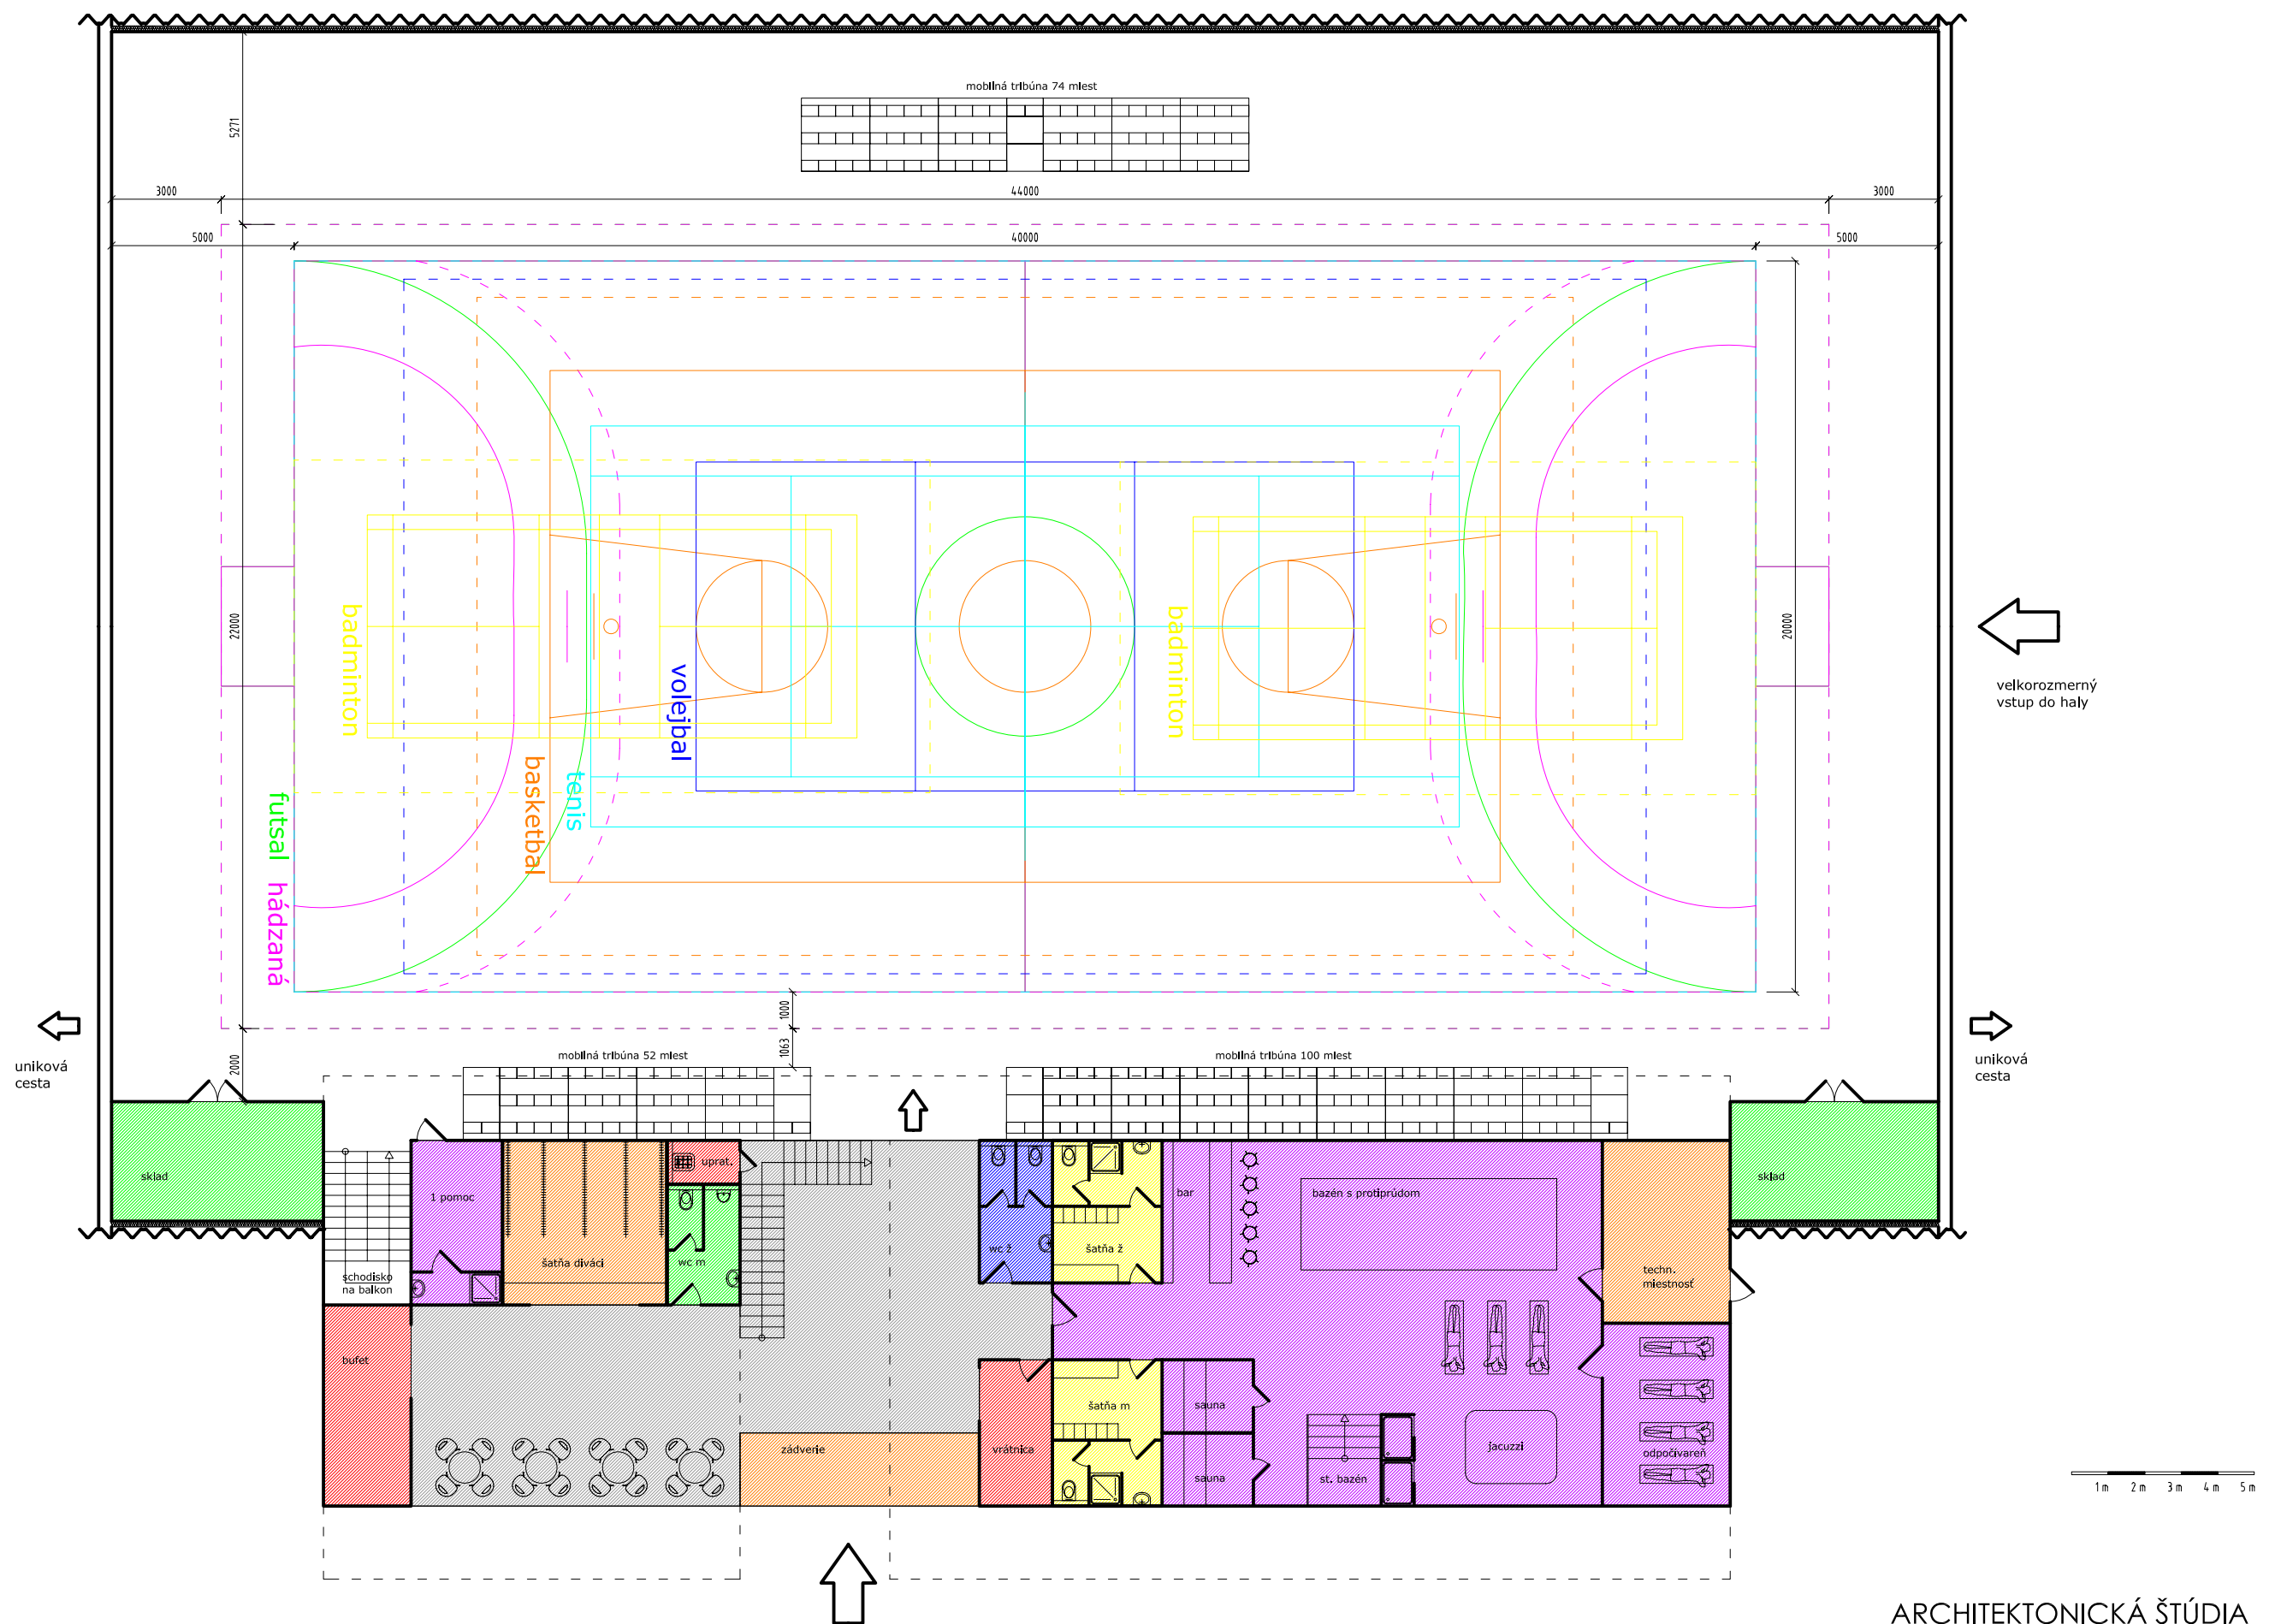


HALA cca 34 x 51m 1734 m²
prizemie cca 10m x 38,5m 385 m²

schematický podorys prizemia

ARCHITEKTONICKÁ ŠTÚDIA
ŠPORTOVÁ HALA ROHOŽNÍK

SUA s.r.o. Mgr. Art. Branislav škopek, Mgr. Art. Martin Uhrík PhD
november 2013

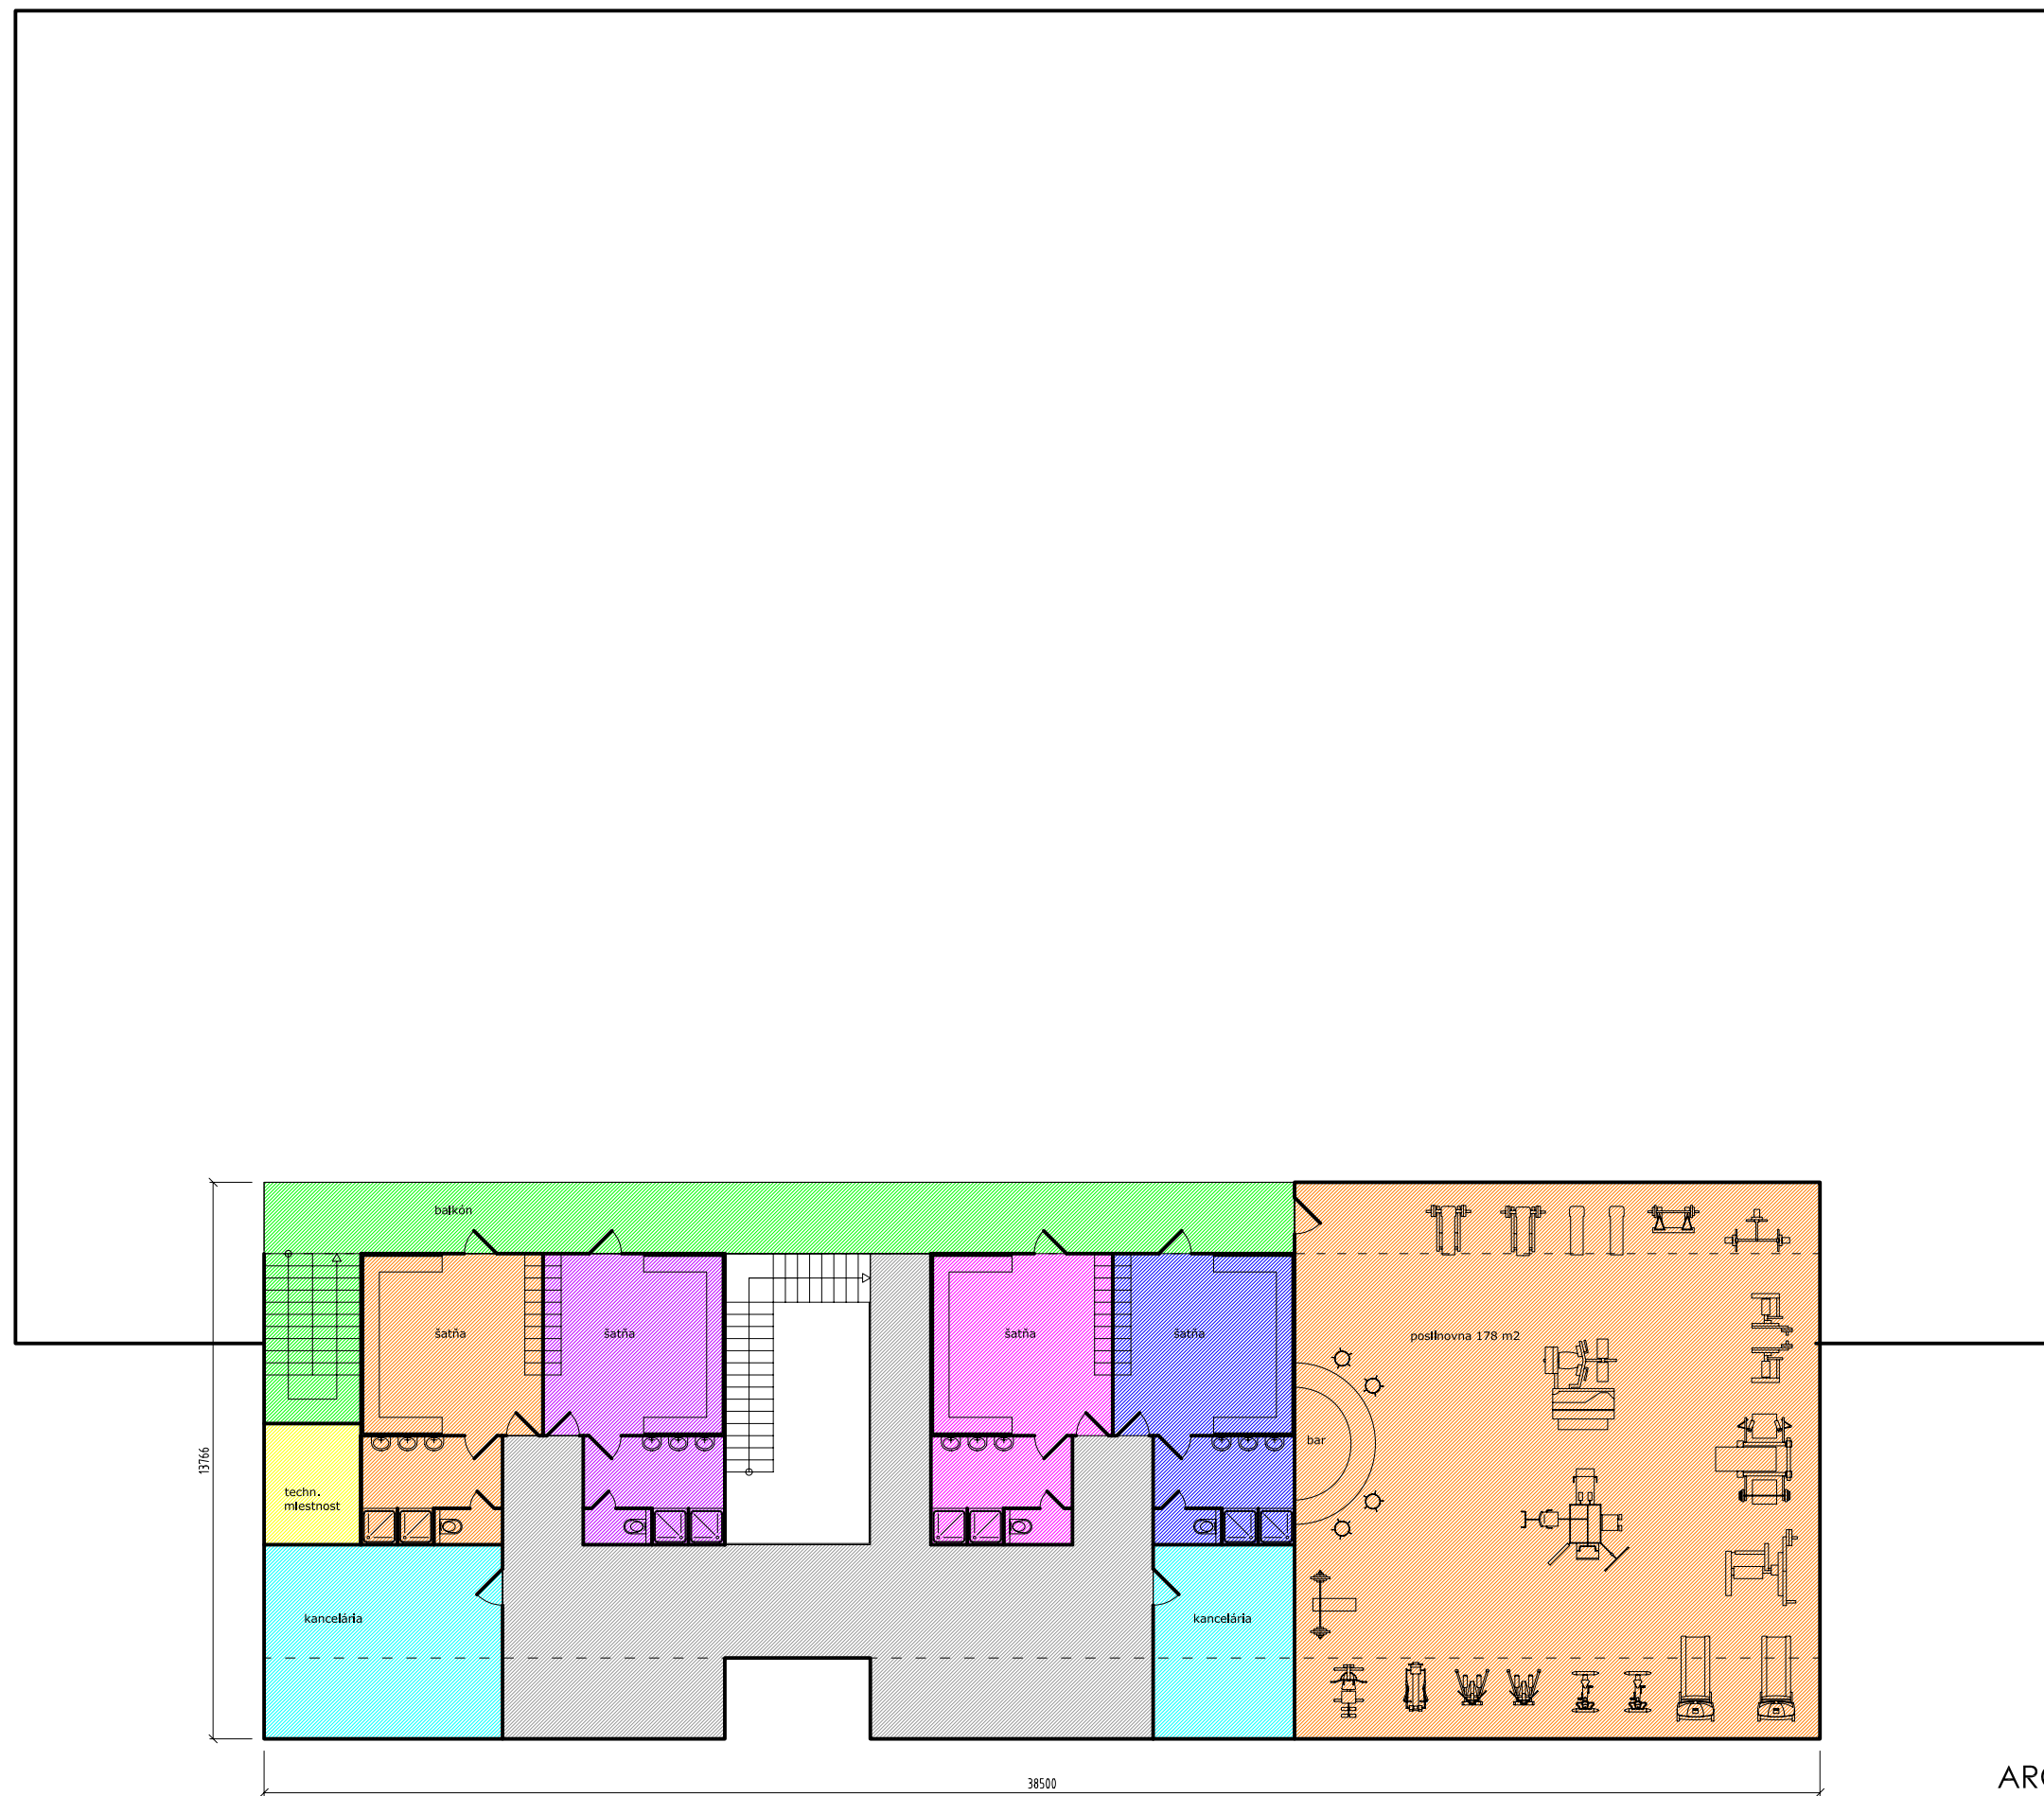


poschodie cca 13,8 x 38,5m 531 m2

schematický podorys poschodia

SUA s.r.o. Mgr. Art. Branislav škopek, Mgr. Art. Martin Uhrík PhD
november 2013


ARCHITEKTONICKÁ ŠTÚDIA
ŠPORTOVÁ HALA ROHOŽNÍK

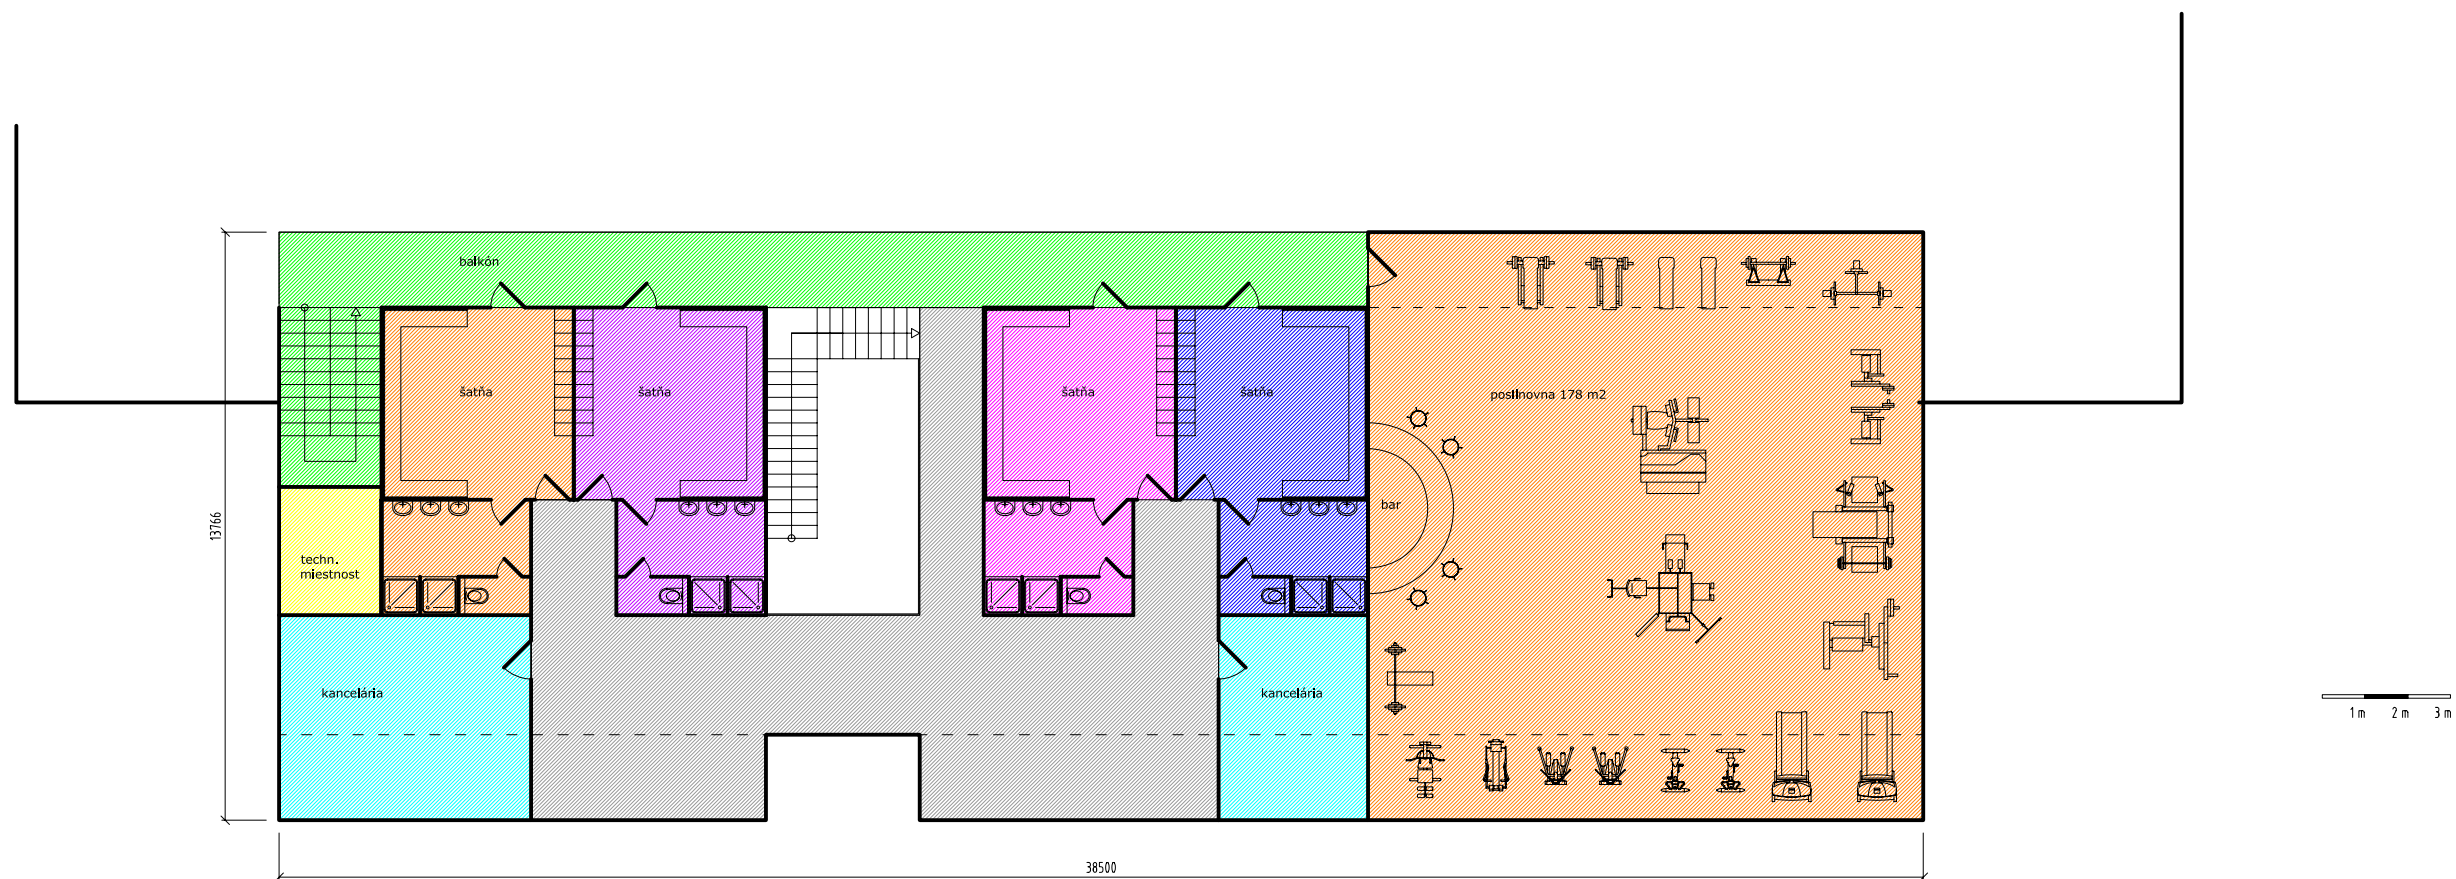

poschodie cca 13,8 x 38,5m 531 m²

schematický podorys poschodia

november 2013

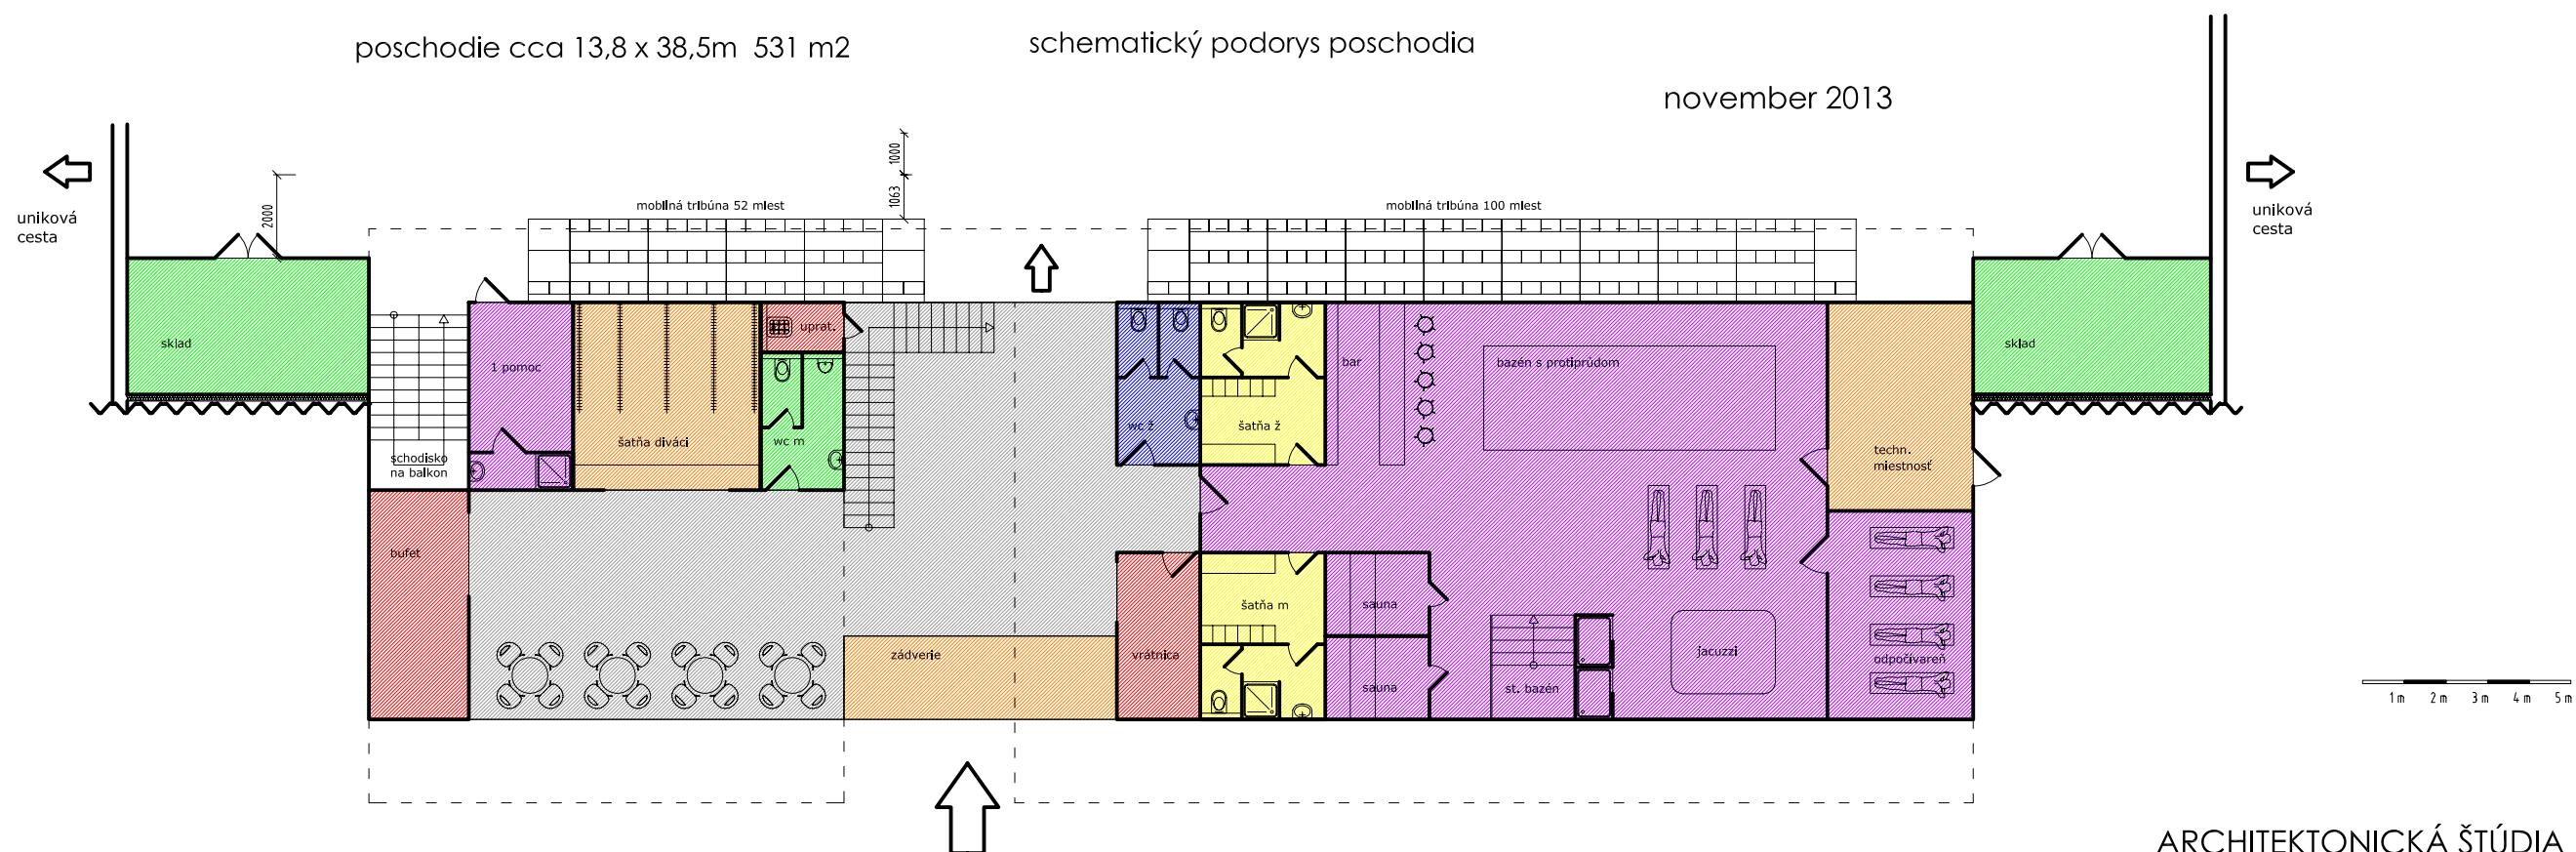



HALA cca 34 x 51m 1734 m²

prizemie cca 10m x 38,5m 385 m²

schematický podorys prízemia

SUA s.r.o. Mgr. Art. Branislav škopek, Mgr. Art. Martin Uhrík PhD
november 2013


ARCHITEKTONICKÁ ŠTÚDIA
ŠPORTOVÁ HALA ROHOŽNÍK

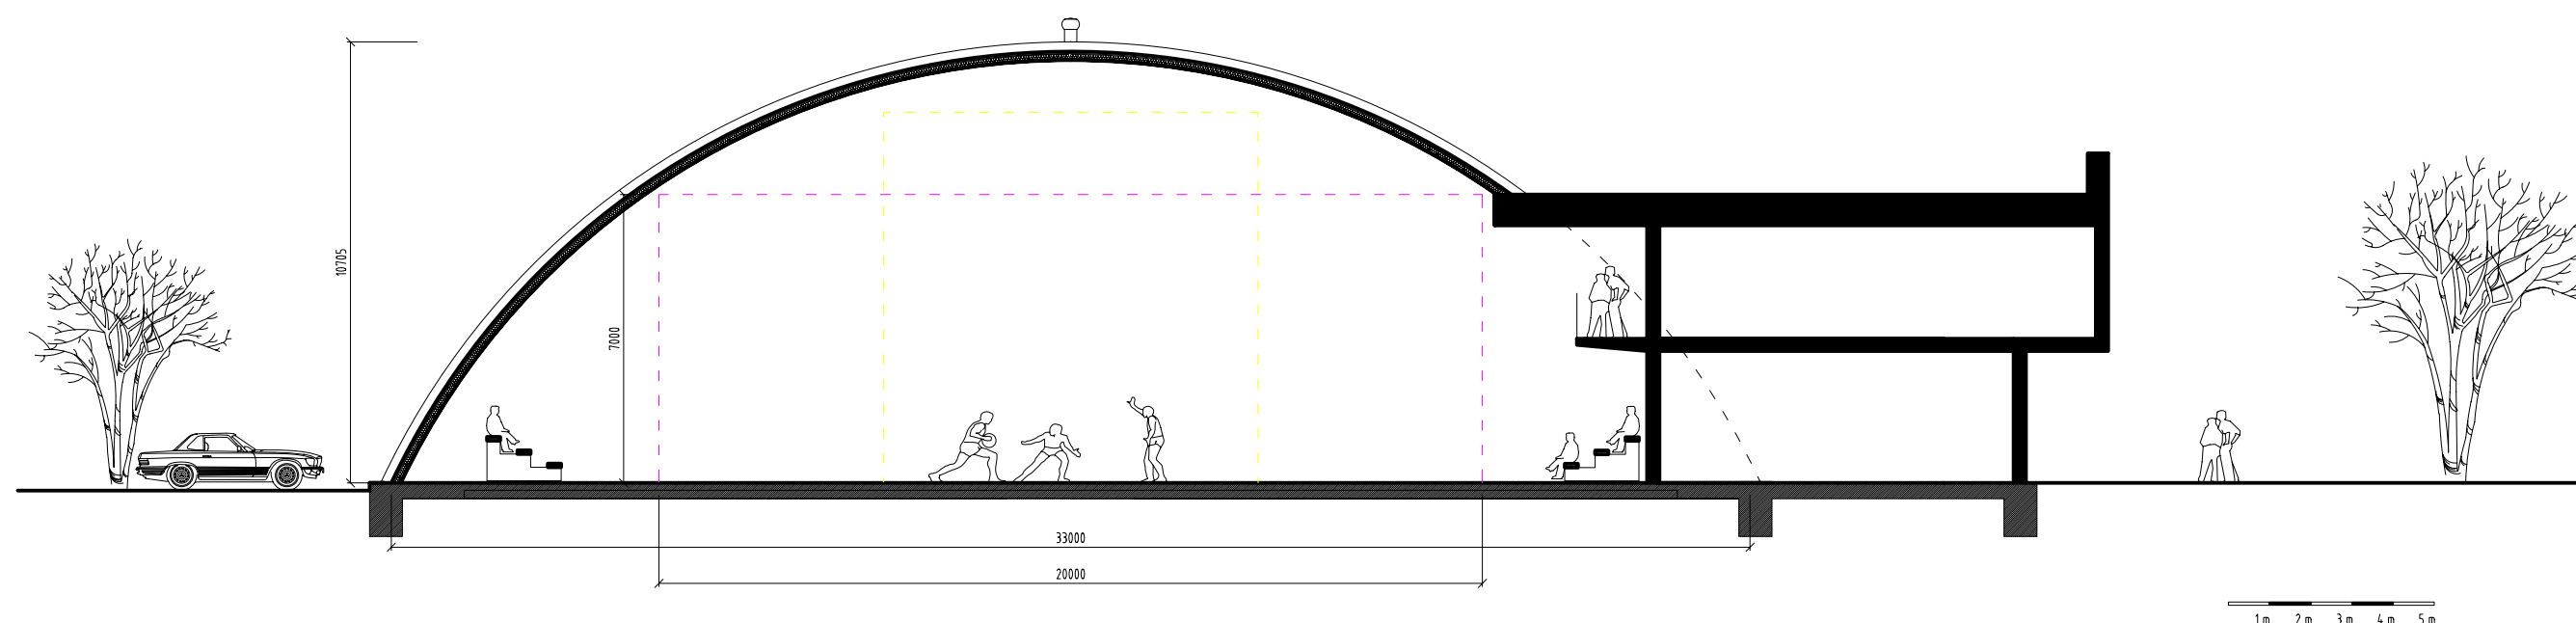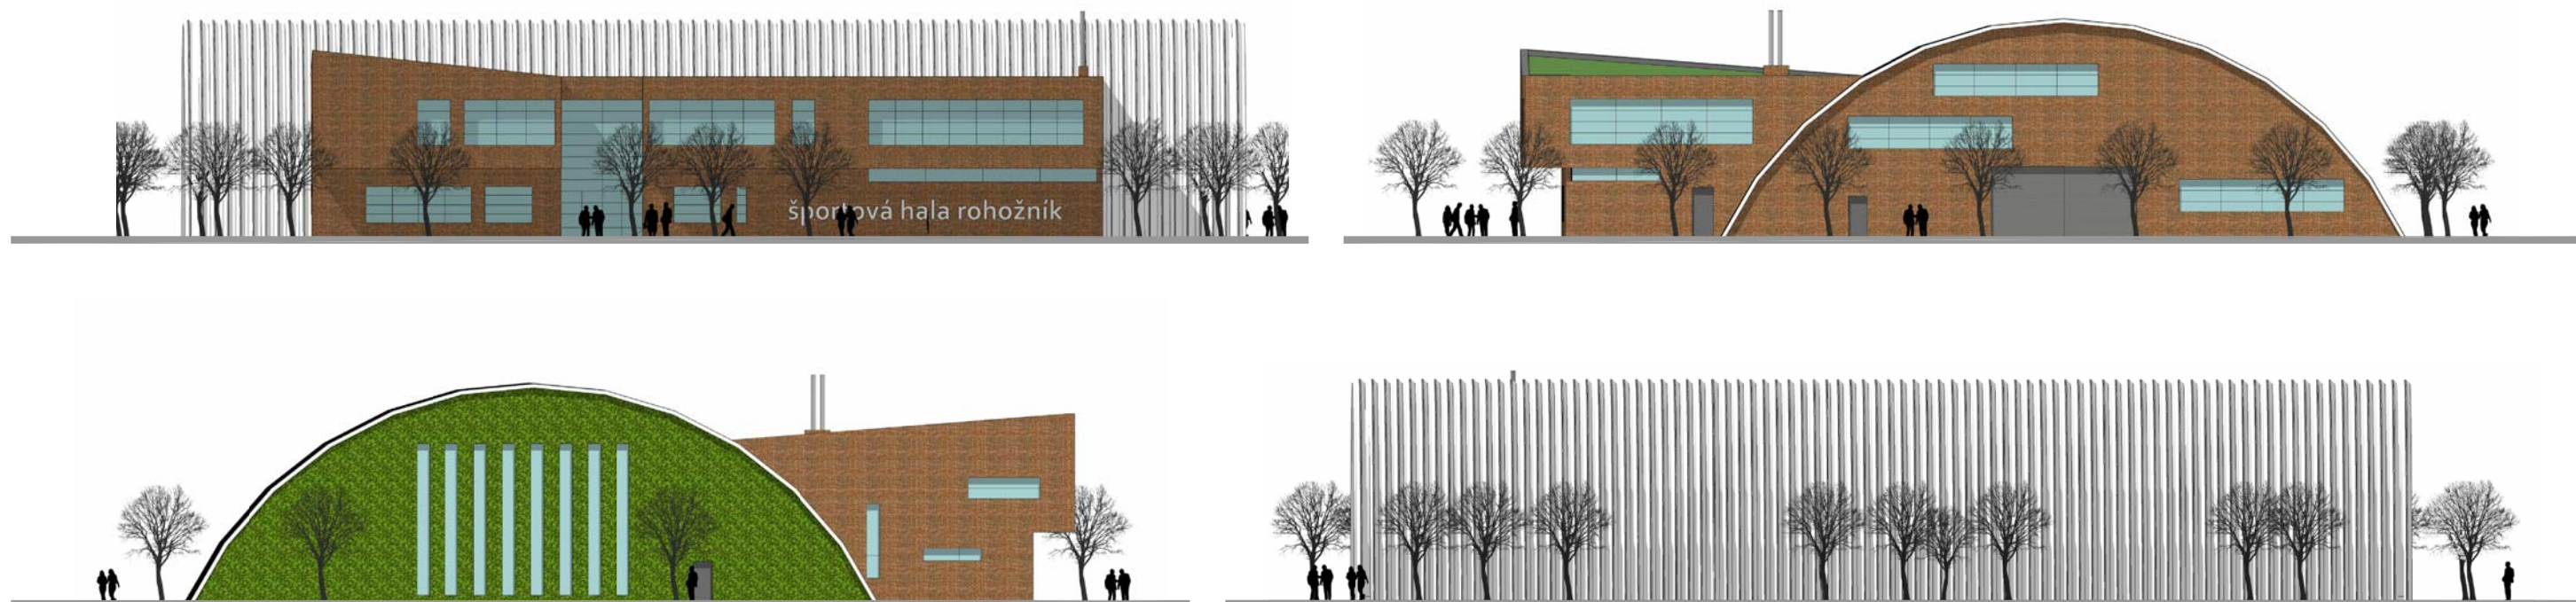

schematický rez


ARCHITEKTONICKÁ ŠTÚDIA
ŠPORTOVÁ HALA ROHOŽNÍK

SUA s.r.o. Mgr. Art. Branislav škopek, Mgr. Art. Martin Uhrík PhD
november 2013

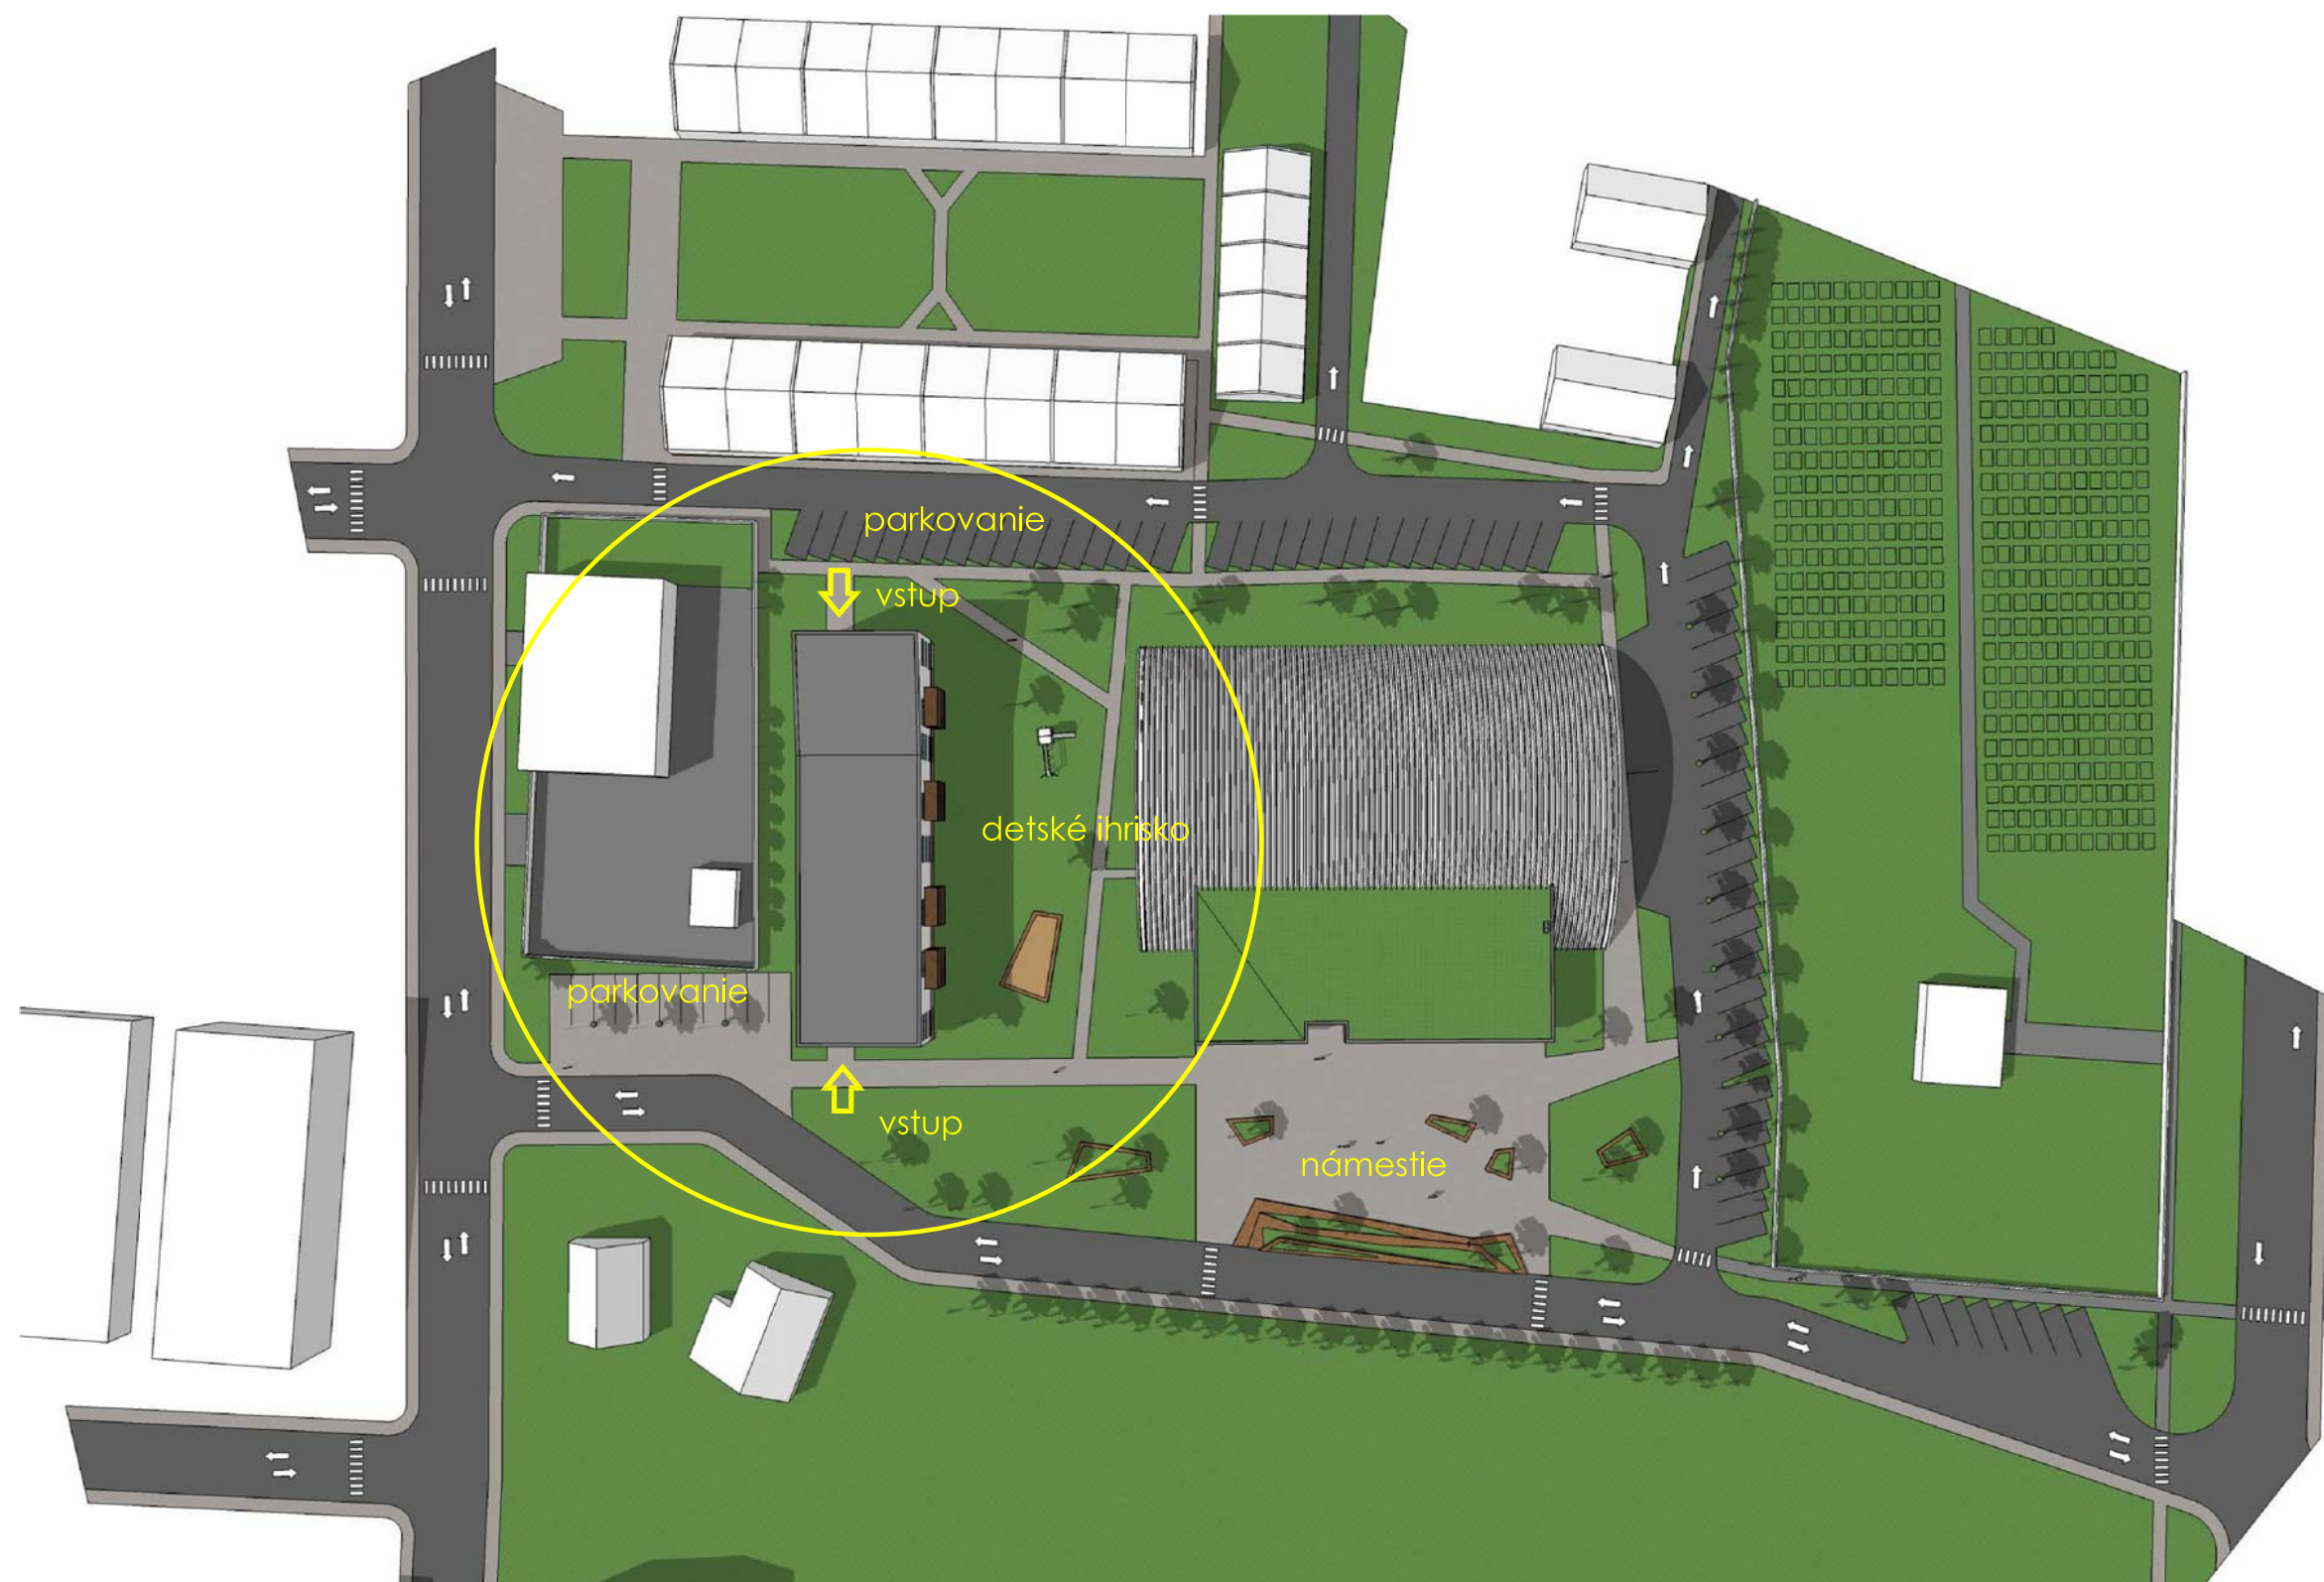

ARCHITEKTONICKÁ ŠTÚDIA
ŠPORTOVÁ HALA ROHOŽNÍK

SUA s.r.o. Mgr. Art. Branislav škopek, Mgr. Art. Martin Uhrík PhD
november 2013

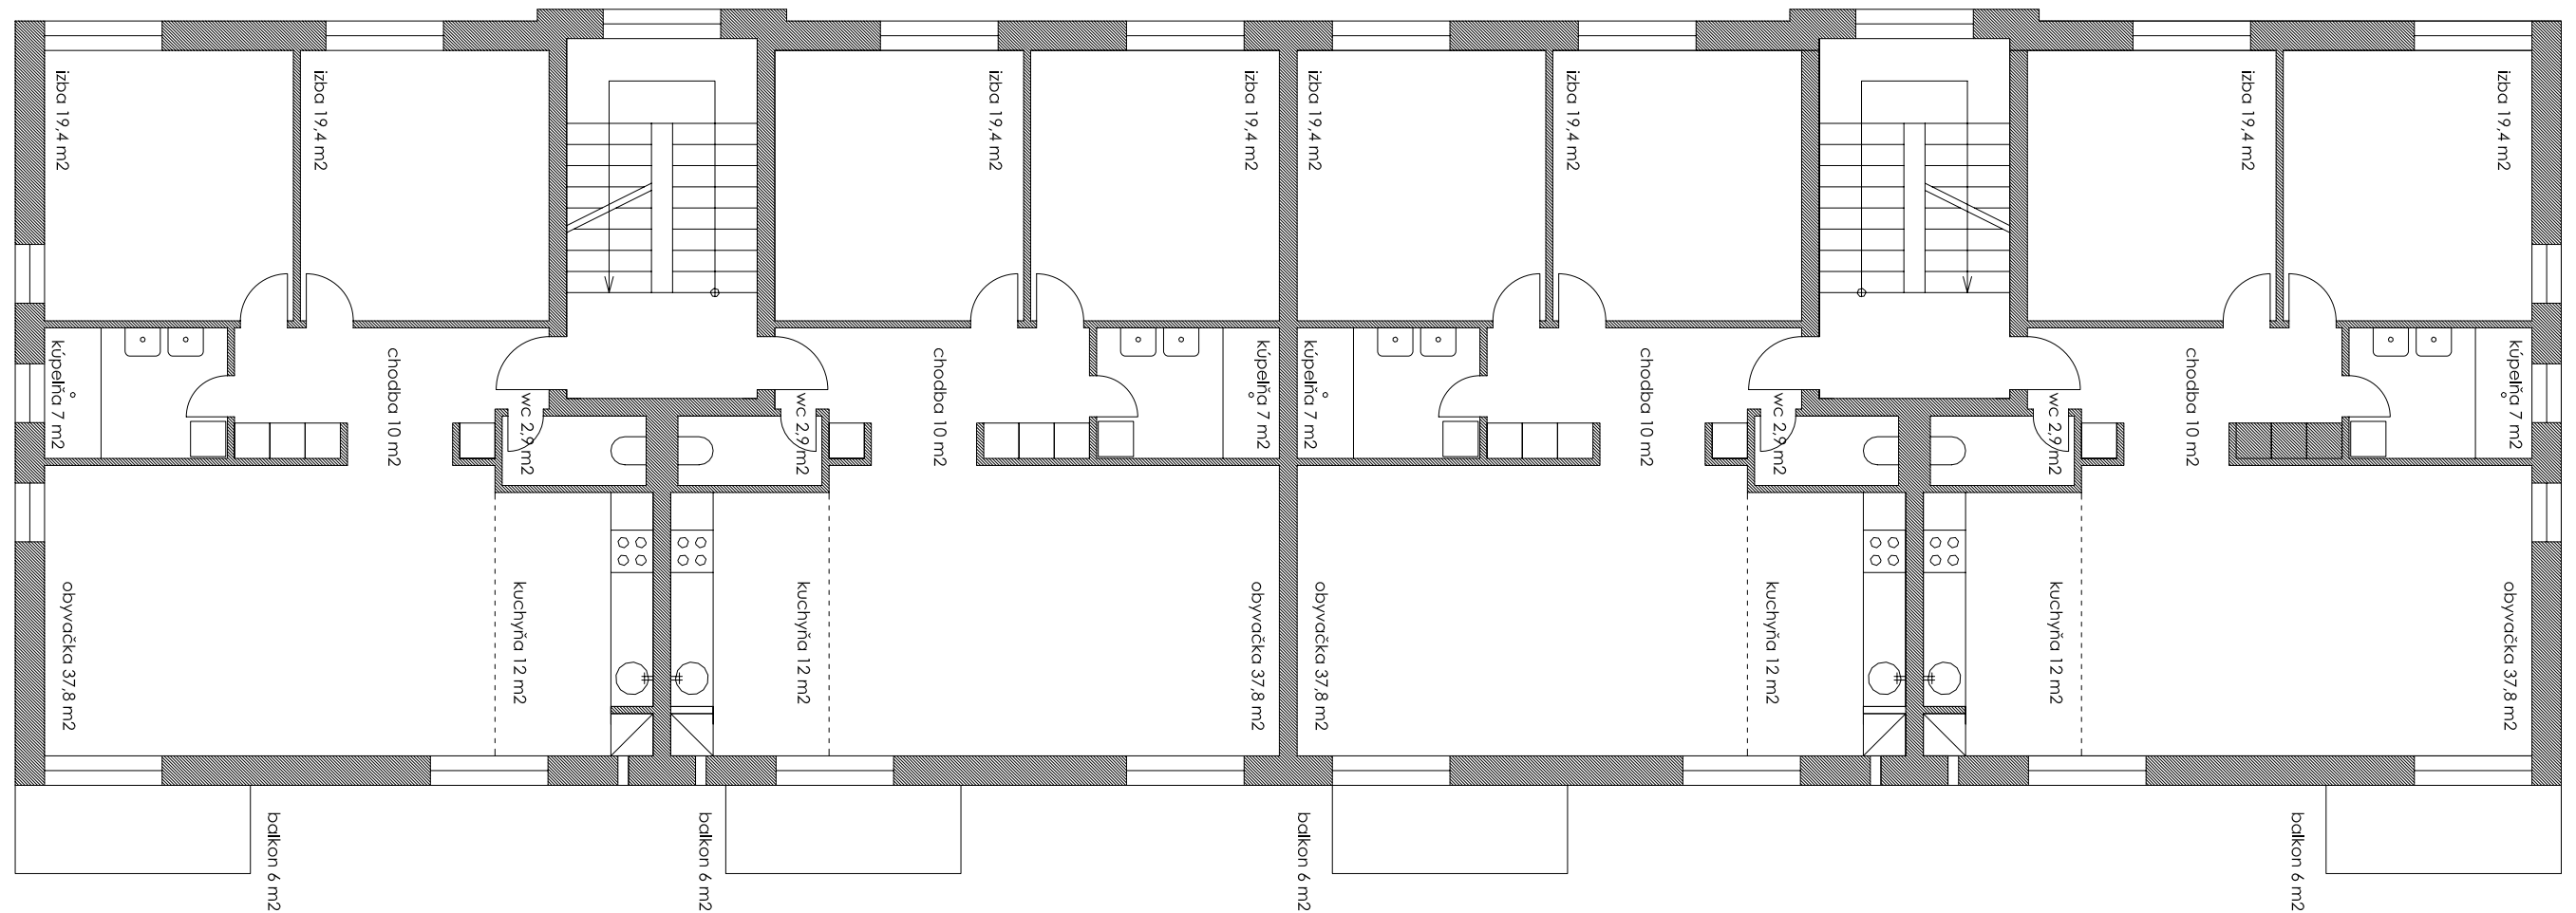

typicke podlažie




4x 3 iz byt 113 m² + balkon 6 m²




ARCHITEKTONICKÁ ŠTÚDIA
ŠPORTOVÁ HALA ROHOŽNÍK


SUA s.r.o. Mgr. Art. Branislav škopek, Mgr. Art. Martin Uhrík PhD
november 2013

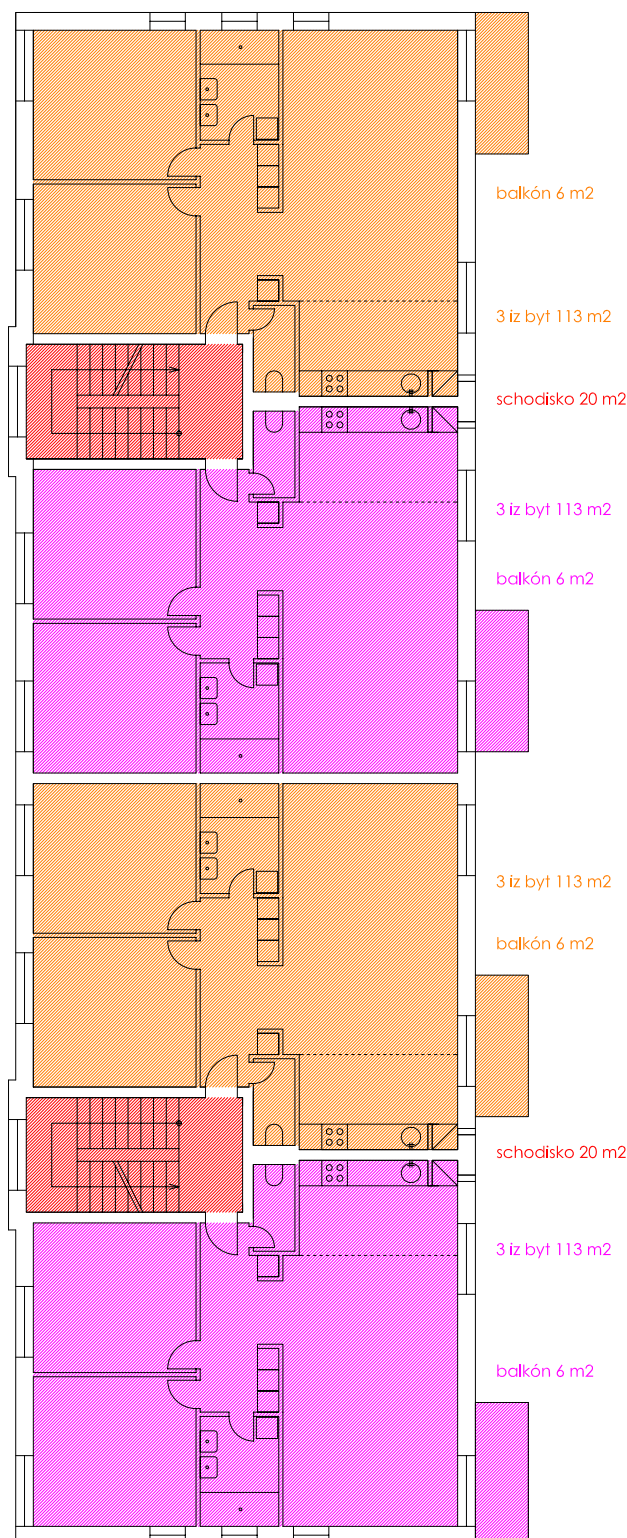


3 NP

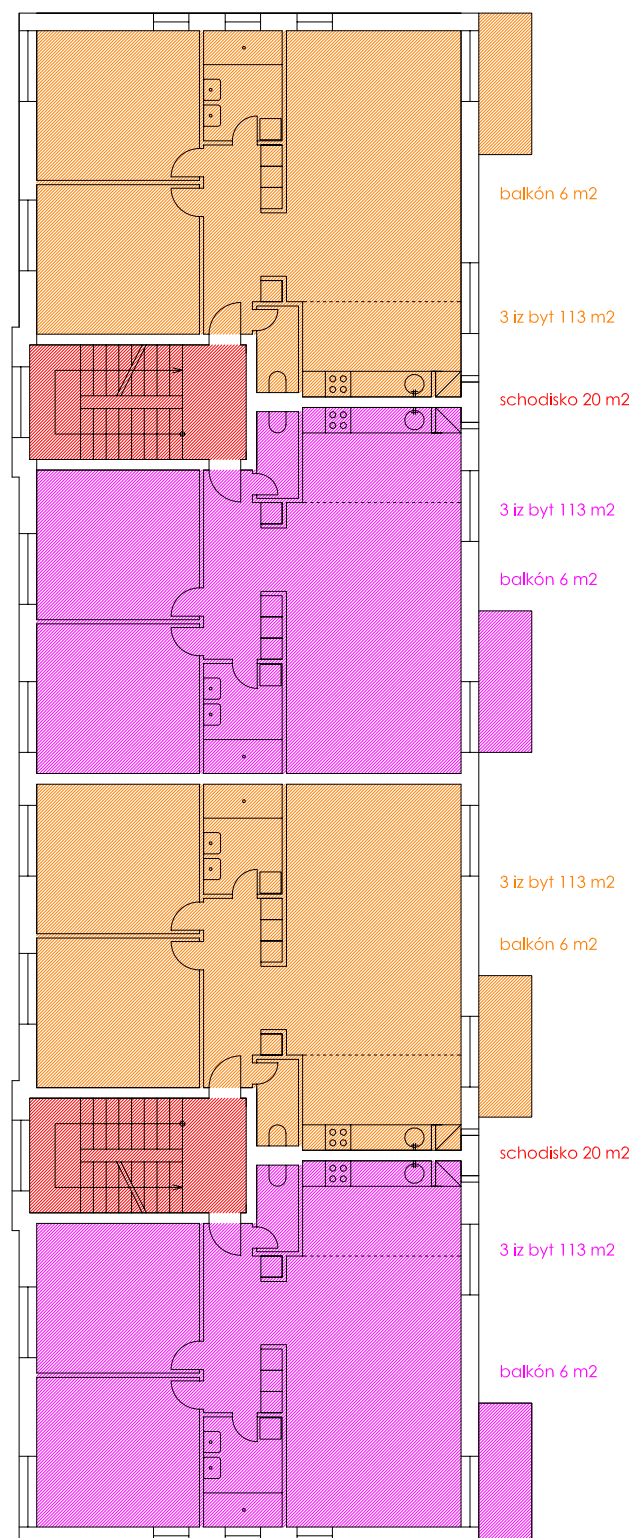

2 NP

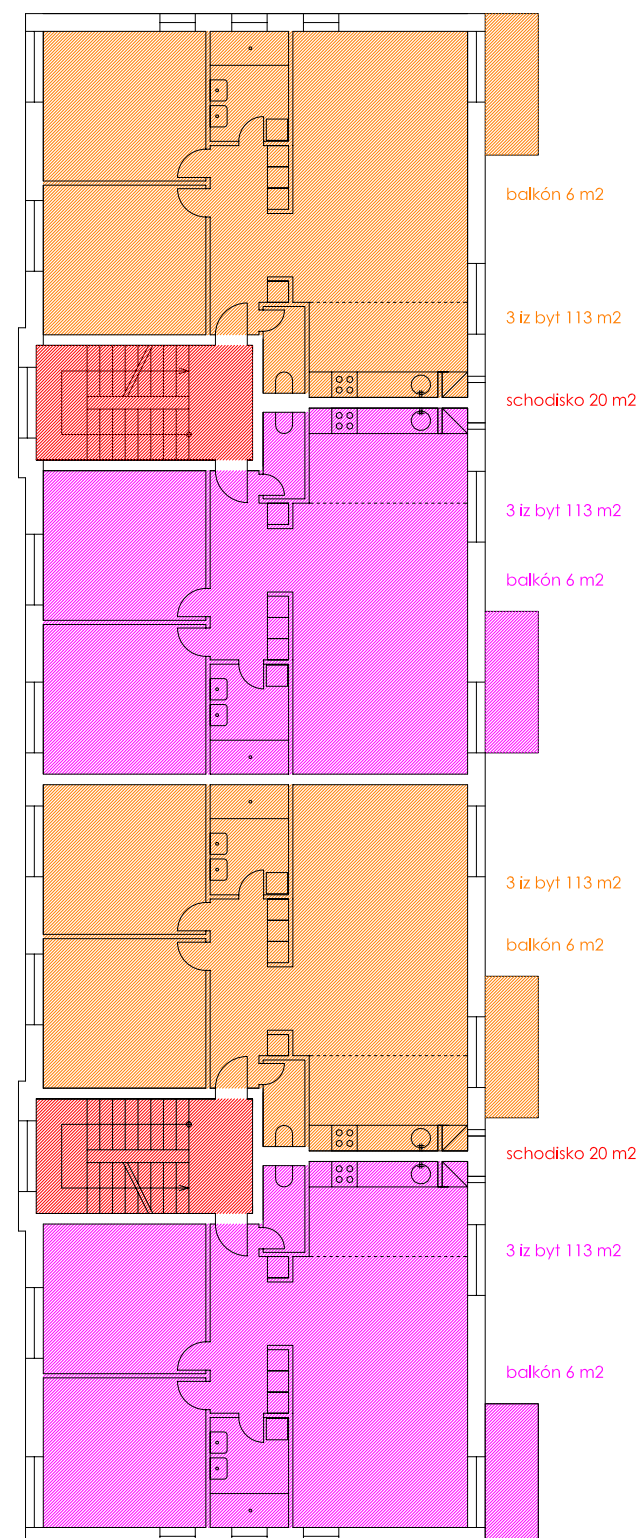

1 NP

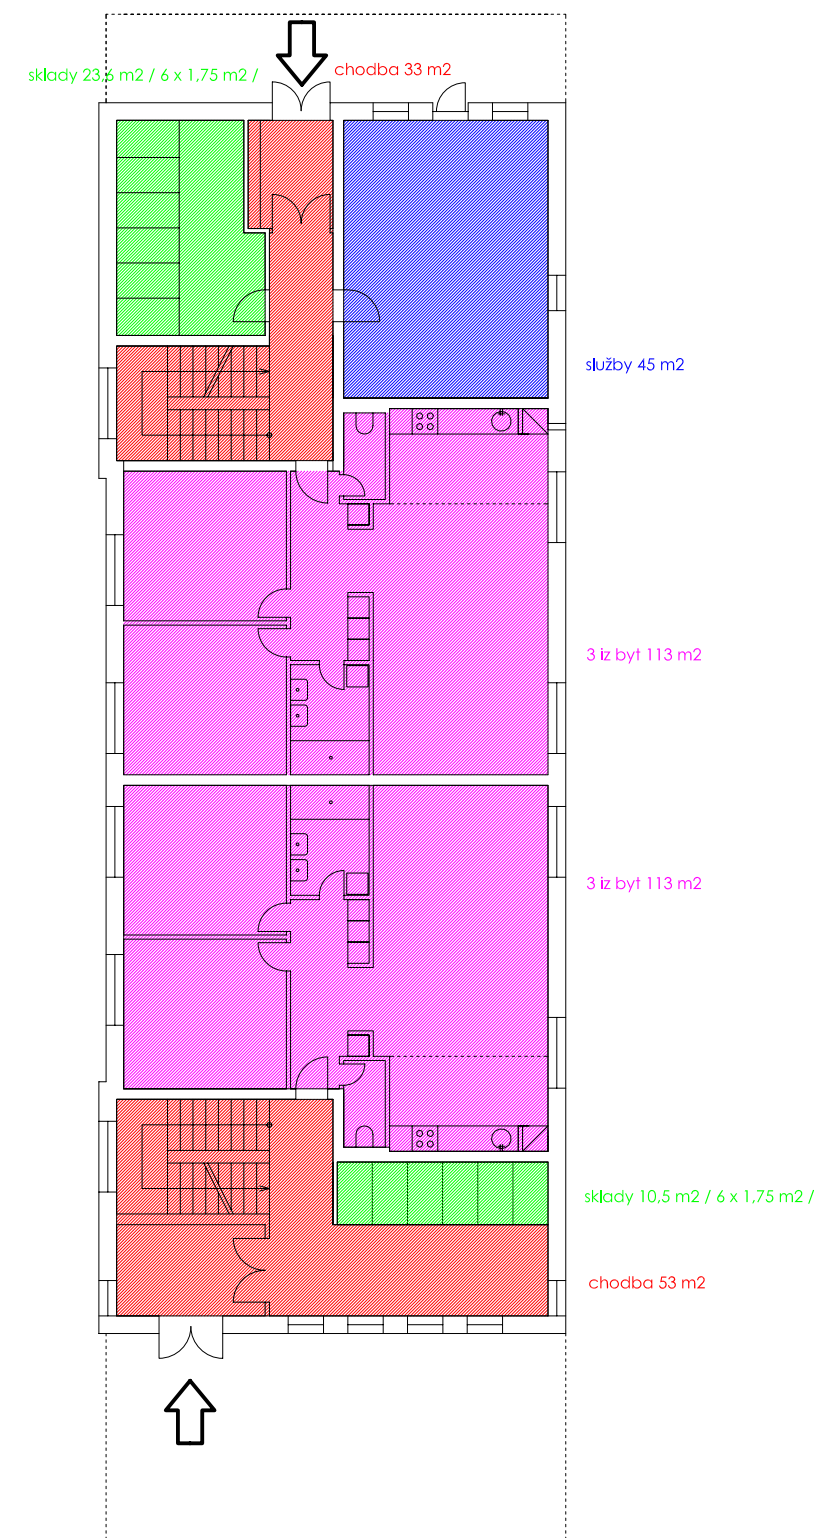

PRÍZEMIE

zastavana plocha 563 m2
 užitková spolu - byty 1582 m2 + 72 balkony
 - služby 45 m2
 - sklady 34 m2 / 12 x 1,75 m2 /
 - chodby + schodisko 206 m2

14x 3 iz byt 113 m2 + balkón 6 m2

ARCHITEKTONICKÁ ŠTÚDIA
 ŠPORTOVÁ HALA ROHOŽNÍK

SUA s.r.o. Mgr. Art. Branislav škopek, Mgr. Art. Martin Uhrík PhD
 november 2013



ARCHITEKTONICKÁ ŠTÚDIA
ŠPORTOVÁ HALA ROHOŽNÍK

SUA s.r.o. Mgr. Art. Branislav škopek, Mgr. Art. Martin Uhrík PhD
november 2013



ARCHITEKTONICKÁ ŠTÚDIA
ŠPORTOVÁ HALA ROHOŽNÍK

SUA s.r.o. Mgr. Art. Branislav škopek, Mgr. Art. Martin Uhrík PhD
november 2013



ARCHITEKTONICKÁ ŠTÚDIA
ŠPORTOVÁ HALA ROHOŽNÍK

SUA s.r.o. Mgr. Art. Branislav škopek, Mgr. Art. Martin Uhrík PhD
november 2013



ARCHITEKTONICKÁ ŠTÚDIA
ŠPORTOVÁ HALA ROHOŽNÍK

SUA s.r.o. Mgr. Art. Branislav škopek, Mgr. Art. Martin Uhrík PhD
november 2013



ARCHITEKTONICKÁ ŠTÚDIA
ŠPORTOVÁ HALA ROHOŽNÍK

SUA s.r.o. Mgr. Art. Branislav škopek, Mgr. Art. Martin Uhrík PhD
november 2013



ARCHITEKTONICKÁ ŠTÚDIA
ŠPORTOVÁ HALA ROHOŽNÍK

SUA s.r.o. Mgr. Art. Branislav škopek, Mgr. Art. Martin Uhrík PhD
november 2013



ARCHITEKTONICKÁ ŠTÚDIA
ŠPORTOVÁ HALA ROHOŽNÍK

SUA s.r.o. Mgr. Art. Branislav škopek, Mgr. Art. Martin Uhrík PhD
november 2013 november 2013




ARCHITEKTONICKÁ ŠTÚDIA
ŠPORTOVÁ HALA ROHOŽNÍK

SUA s.r.o. Mgr. Art. Branislav škopek, Mgr. Art. Martin Uhrík PhD
november 2013



ARCHITEKTONICKÁ ŠTÚDIA
ŠPORTOVÁ HALA ROHOŽNÍK

SUA s.r.o. Mgr. Art. Branislav škopek, Mgr. Art. Martin Uhrík PhD
november 2013

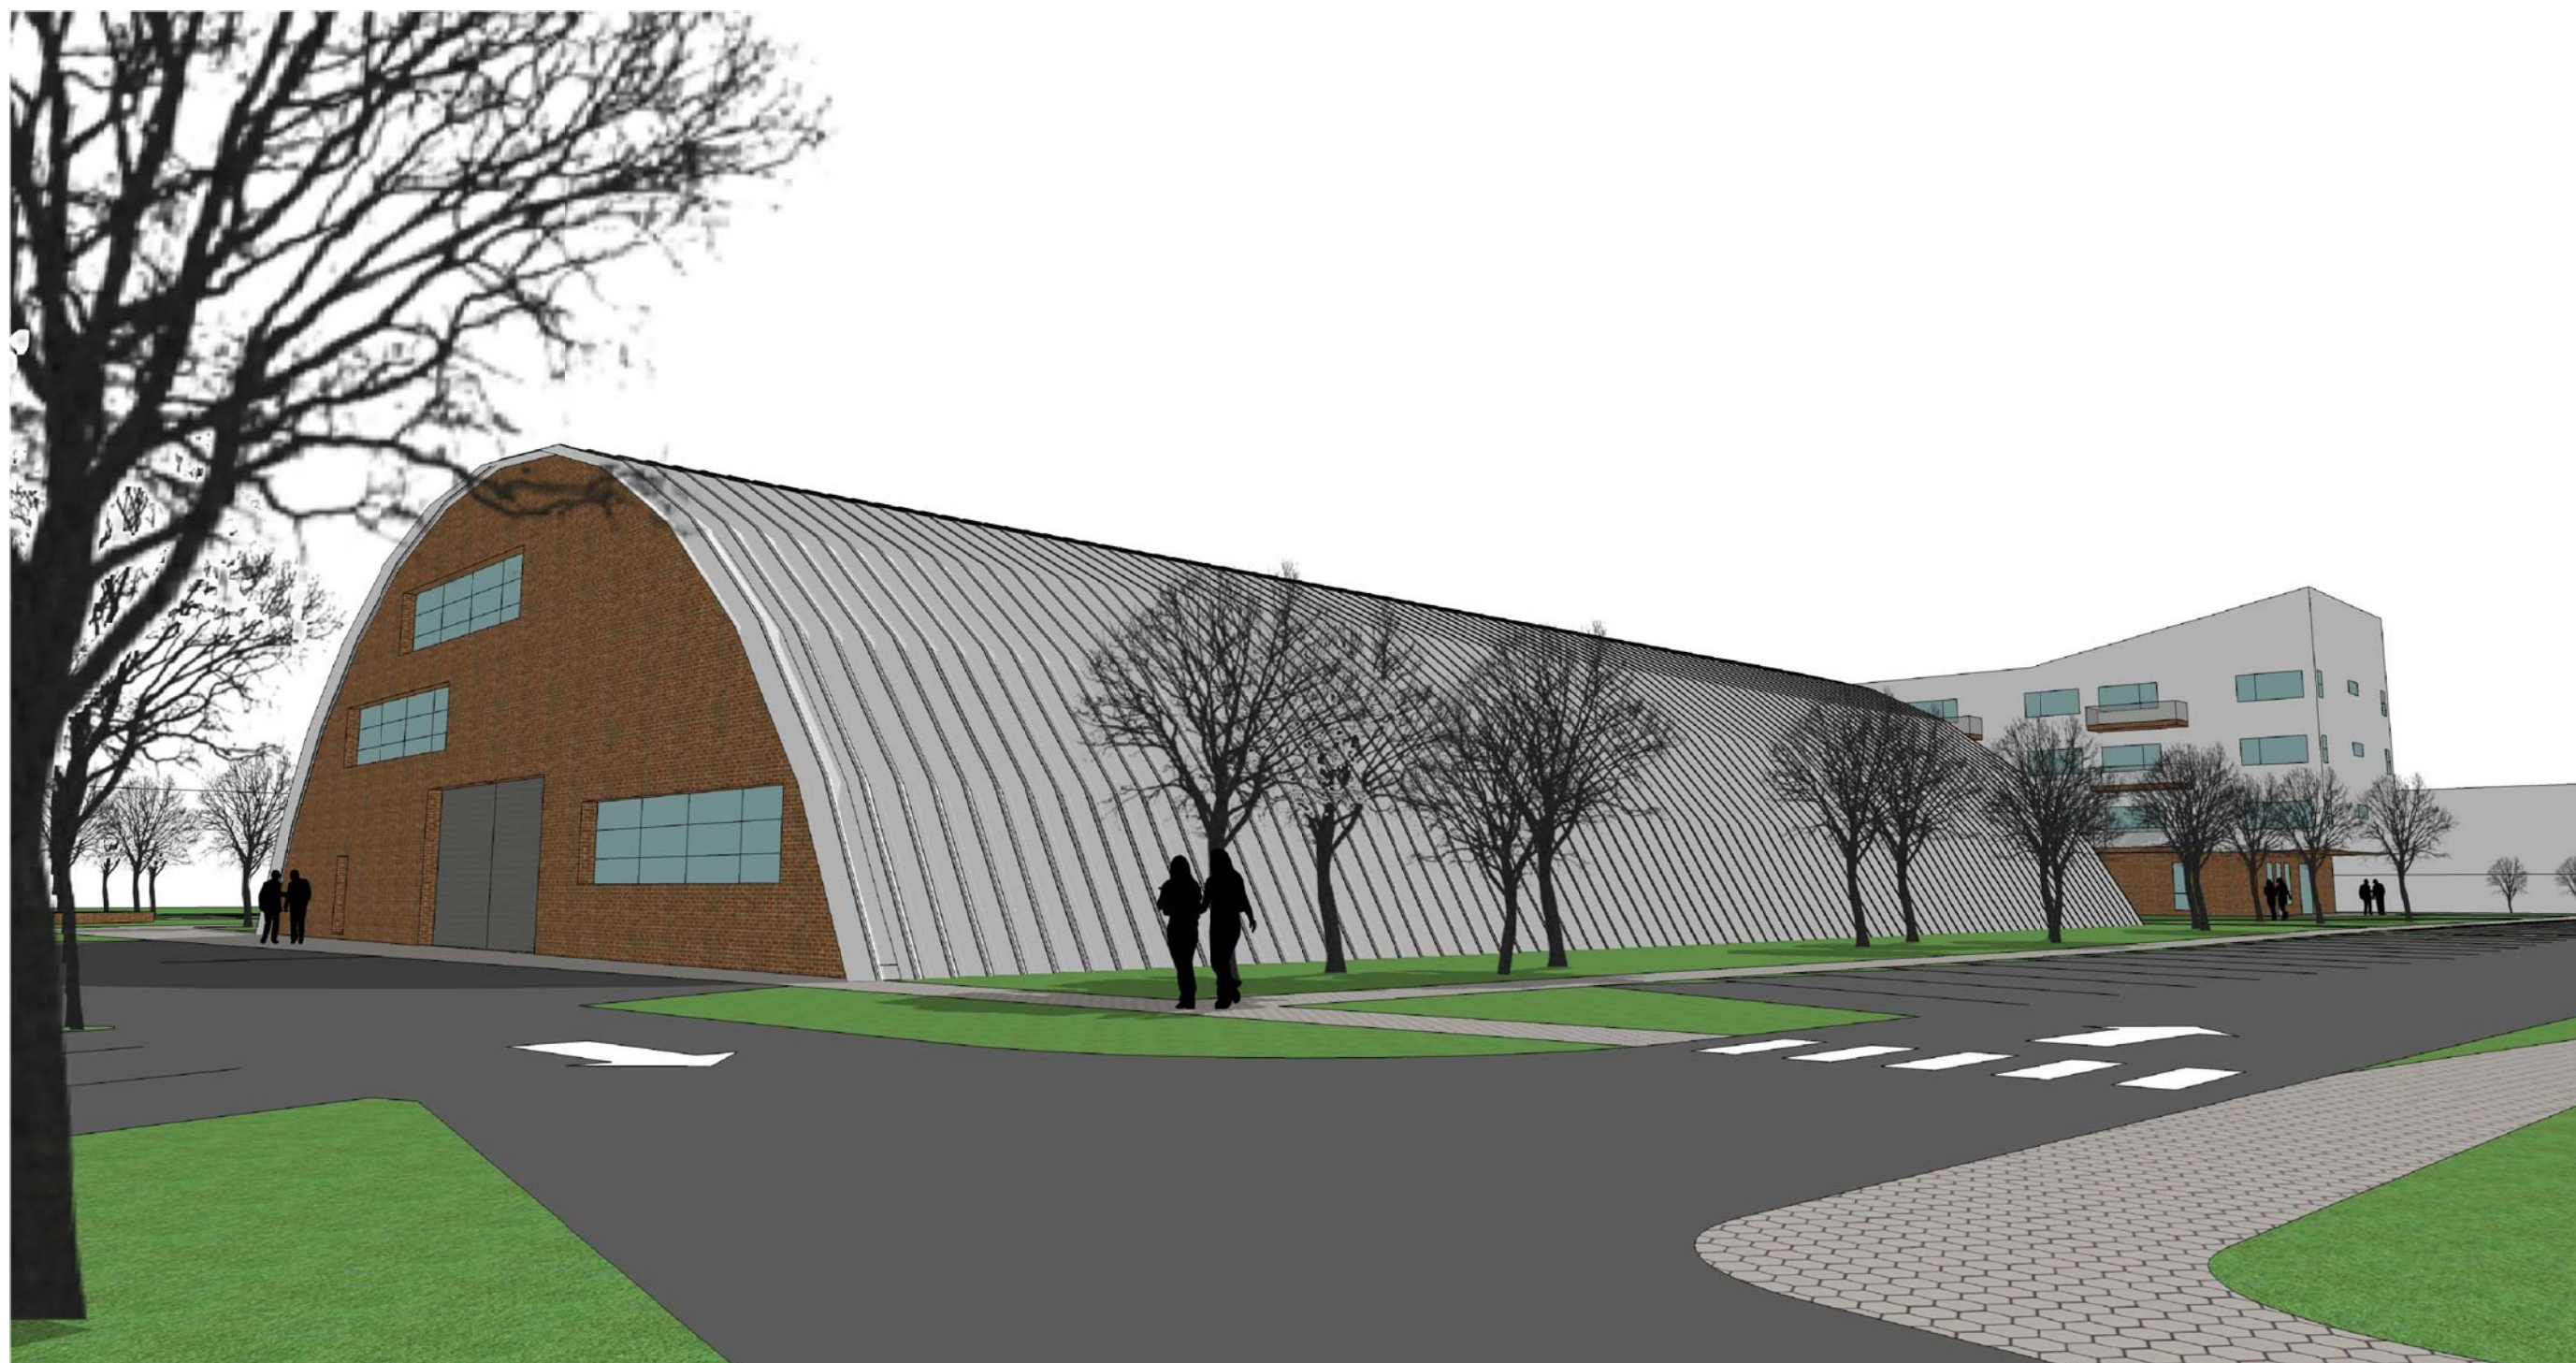

ARCHITEKTONICKÁ ŠTÚDIA
ŠPORTOVÁ HALA ROHOŽNÍK

SUA s.r.o. Mgr. Art. Branislav škopek, Mgr. Art. Martin Uhrík PhD
november 2013