


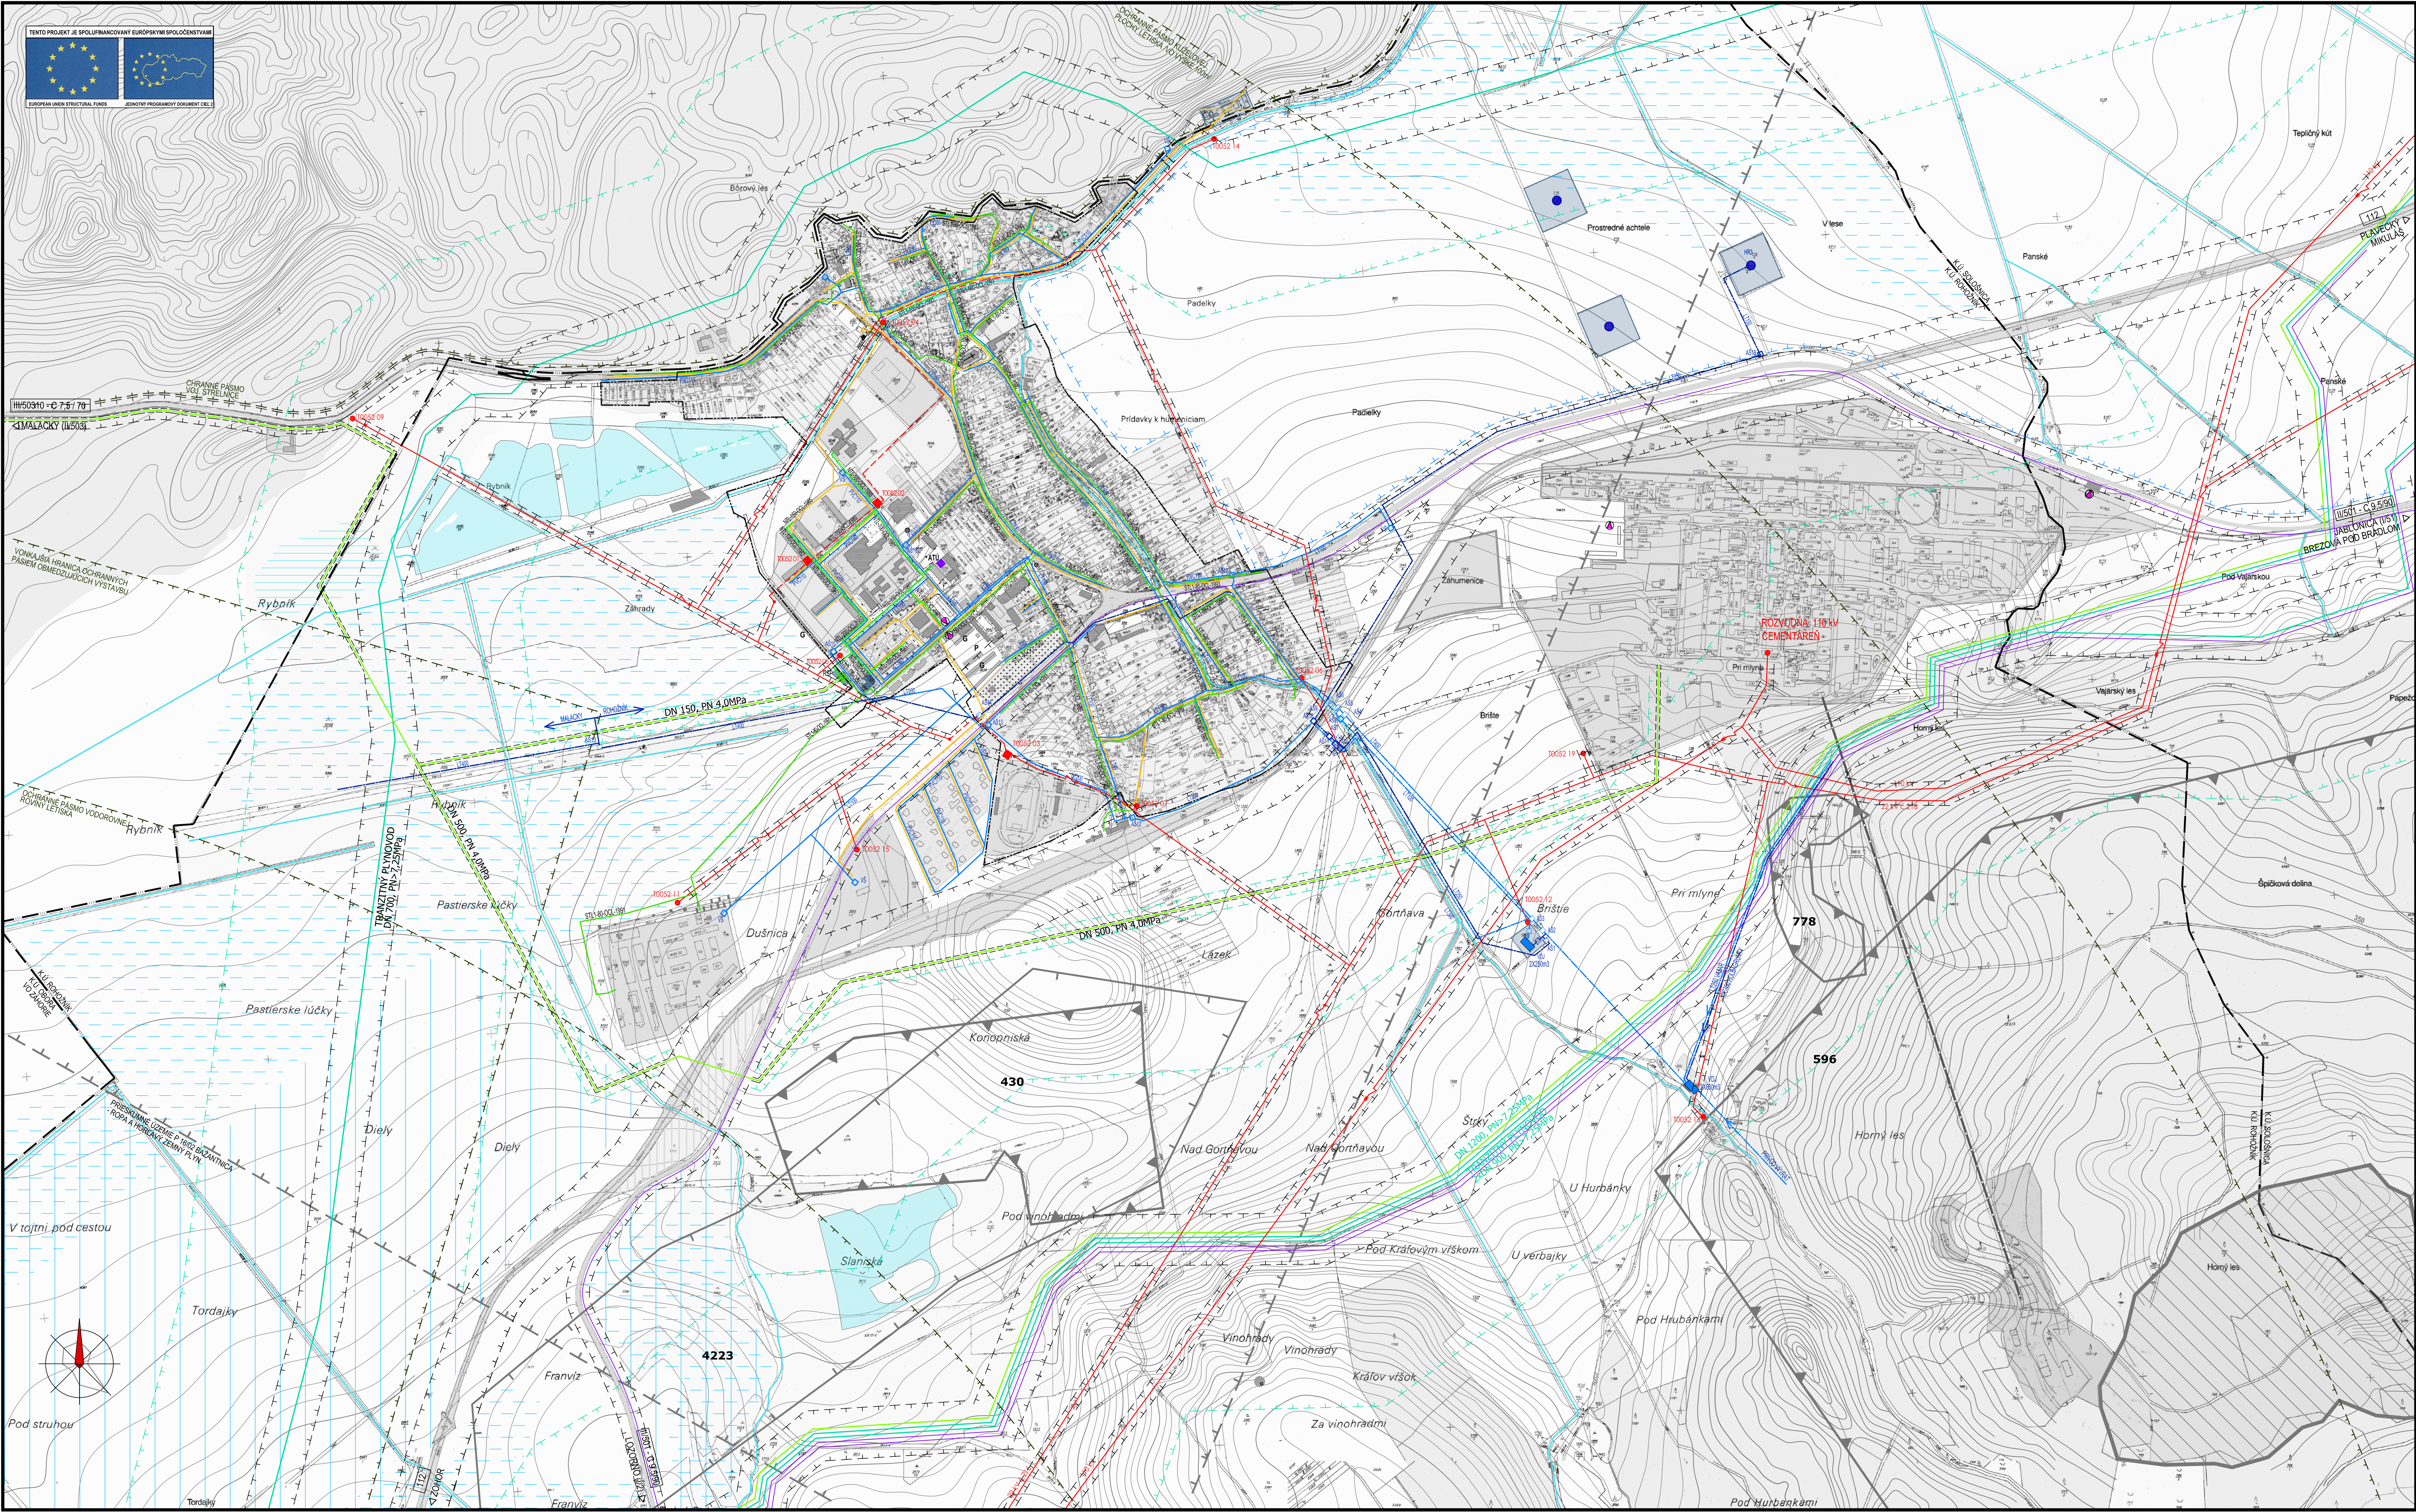

ÚZEMNÝ PLÁN OBCE ROHOŽNÍK

PRIESKUMY A ROZBORY

ROZBOR TECHNICKEJ INFRAŠTRUKTÚRY



- LEGENDA**
- HRANICA KATASTRÁLNEHO ÚZEMIA OBCE - RIEŠENÉ ÚZEMIE ÚPN
 - HRANICA ZASTAVANÉHO ÚZEMIA OBCE K 1.1.1990
 - DOBÝVACÍ PRIESTOR NERASTNÝCH SUROVÍN
 - LOŽISKA NEVYHRADENÝCH NERASTOV
 - PIESKUMNÉ ÚZEMIE P 16/02 BAŽANTNICA - ROPA A HORLAVÝ ZEMNÝ PLYN
 - OCHRANNÉ PÁSMO VOJENSKÝCH OBJEKTOV - VOJ.ŠTRELNICA, VOJ.LETISKO V KUCHYNÍ
- SIDELNÁ ŠTRUKTÚRA**
- PLOCHY A OBJEKTY BÝVANIA V RODINNÝCH DOMOCH
 - PLOCHY A OBJEKTY BÝVANIA V BYTOVÝCH DOMOCH
 - PLOCHY A OBJEKTY OBČIANSKEJ VYBAVENOSTI
 - PLOCHY A OBJEKTY ŠPORTOVEJ VYBAVENOSTI
 - PLOCHY A OBJEKTY PRIEMYSELNEJ VÝROBY A SKLADOV
 - DOBÝVACÍ PRIESTOR A AREÁL KAMEŇOLOMU HOLCIM
 - PRÍEMYSelný PÁSOVÝ DOPRAVNÍK
 - PLOCHY A OBJEKTY TECHNICKÉHO VYBAVENIA
 - PLOCHA CINTORÍNA
 - VOJNÉ PLOCHY, TOKY, KANÁLY
 - ZÁVLAHY / ODVODNENIA NA POĽNOHOSPODÁRSKEJ PÔDE
 - CESTY II A III. TŘIDY
- TECHNICKÁ INFRAŠTRUKTÚRA**
- PRÍVODNÉ VODOVODNÉ POTRUBIA
 - OBECNÝ VODOVOD
 - VOJNÝ ZDROJ S OCHRANNÝM PÁSMOM
 - VODOJEM
 - OBECNÁ KANALIZÁCIA
 - OBECNÁ ČISTIAREN ODPAKOVÝCH VOD
 - VZDUŠNÉ VEDENIE VN 110kV
 - VZDUŠNÉ VEDENIE VN 22kV
 - KÁBELOVÉ VEDENIE VN 22kV
 - TRAFOSTANICA ŠTOŽAROVÁ/MUROVANÁ (KIOSKOVÁ)
 - TRANZITNÝ VYSOKOTLAKÝ PLYNOVOD
 - VYSOKOTLAKÝ PLYNOVOD S OCHRANNÝM PÁSMOM
 - STREDOTLAKÝ PLYNOVOD
 - NÍZKOTLAKÝ PLYNOVOD
 - BEZPEČNOSTNÉ PÁSMO VYSOKOTLAKÉHO PLYNOVODU
 - PÁSMO HYGIENICKEJ OCHRANY VODNÝCH ZDROJOV 2.ŠTUPŇA
 - OSTATNÉ OCHRANNÉ PÁSMO