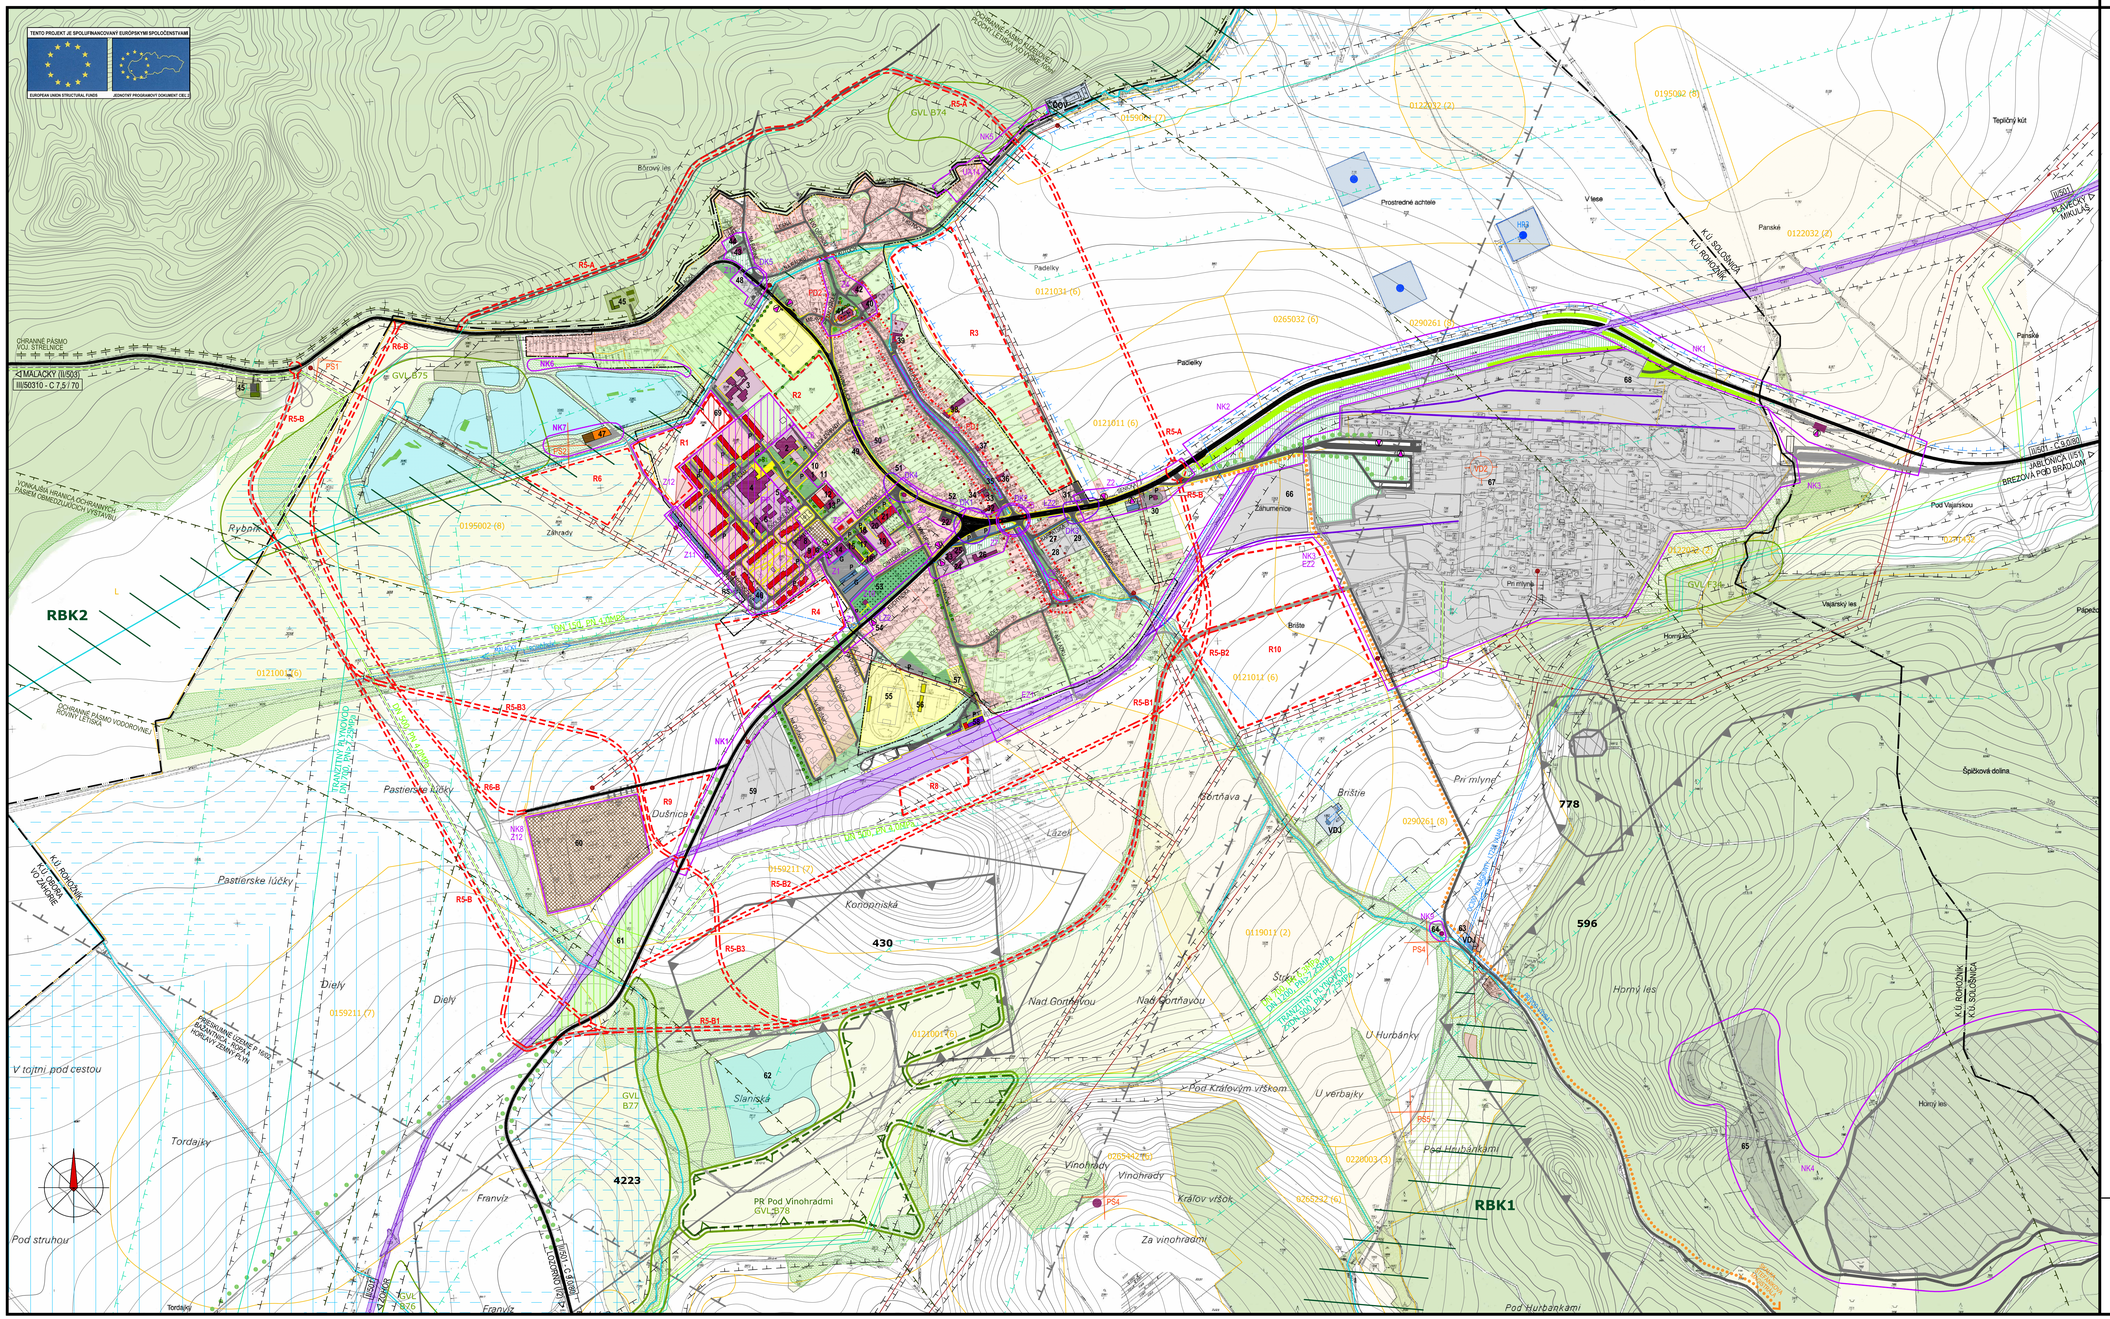
RBK2
RBK1
MÁLAČKY (II/503)
III/50310 - C 7,5 / 70
JABLONICA (I/51) - BREZOVÁ POD BRADLOM
II/501
PLAVECKÝ Š. MIKULÁŠ
K.Ú. SOLOSNICA
K.Ú. ROHOŽNÍK
K.Ú. BREZOVÁ POD BRADLOM
Prostredné achtele
V lese
Panské
Tepličný kút
Padielky
Záhumenice
Pri mlyne
Vajarský les
Horný les
Horný lej
Brište
Pod Vajarskou
Pod Hurbankami
Pod Hurbankami
Pod Kráľovým vŕškom
Kráľov vŕšok
Za vinohradmi
Vinohrady
Vinohrady
Nad Gorthavou
Nad Gorthavou
Gorthava
Lázek
Kolonpriská
Dielý
Dielý
Pastierske lúčky
Pastierske lúčky
Dušnica
Rybník
Záhrady
Borový les
Slanská
PR Pod Vinohradmi GVL 576
Franvíz
Franvíz
Tordajky
Tordajky
Pod struhou
V tojtní pod cestou
U Hurbánky
U verbajky
Špačková dolina
Papež
430
596
778
4223
VDJ
PS1
PS2
PS3
PS4
PS5
NK1
NK2
NK3
NK4
NK5
NK6
NK7
NK8
R1
R2
R3
R4
R5-A
R5-B
R5-B1
R5-B2
R5-B3
R6-B
R9
R10
Z1
Z2
Z11
Z12
Z22
HR3
OCHRANNÉ PÁSMO VOJ. STRELNICE
OCHRANNÉ PÁSMO LETISKA
OCHRANNÉ PÁSMO VODOVODNÉHO POTRUBIA
OCHRANNÉ PÁSMO VODOVODNÉHO POTRUBIA
TRANZITNÝ PLYNOVOD DN 700, PN 7,5 MPa
TRANZITNÝ PLYNOVOD DN 500, PN 7,5 MPa
VN 110 kV
VN 22 kV
VN 110 kV
VN 22 kV
ZÁSOBOVACIE PRÍVODNÉ VODOVODNÉ POTRUBIE DN 300 - DN 500