


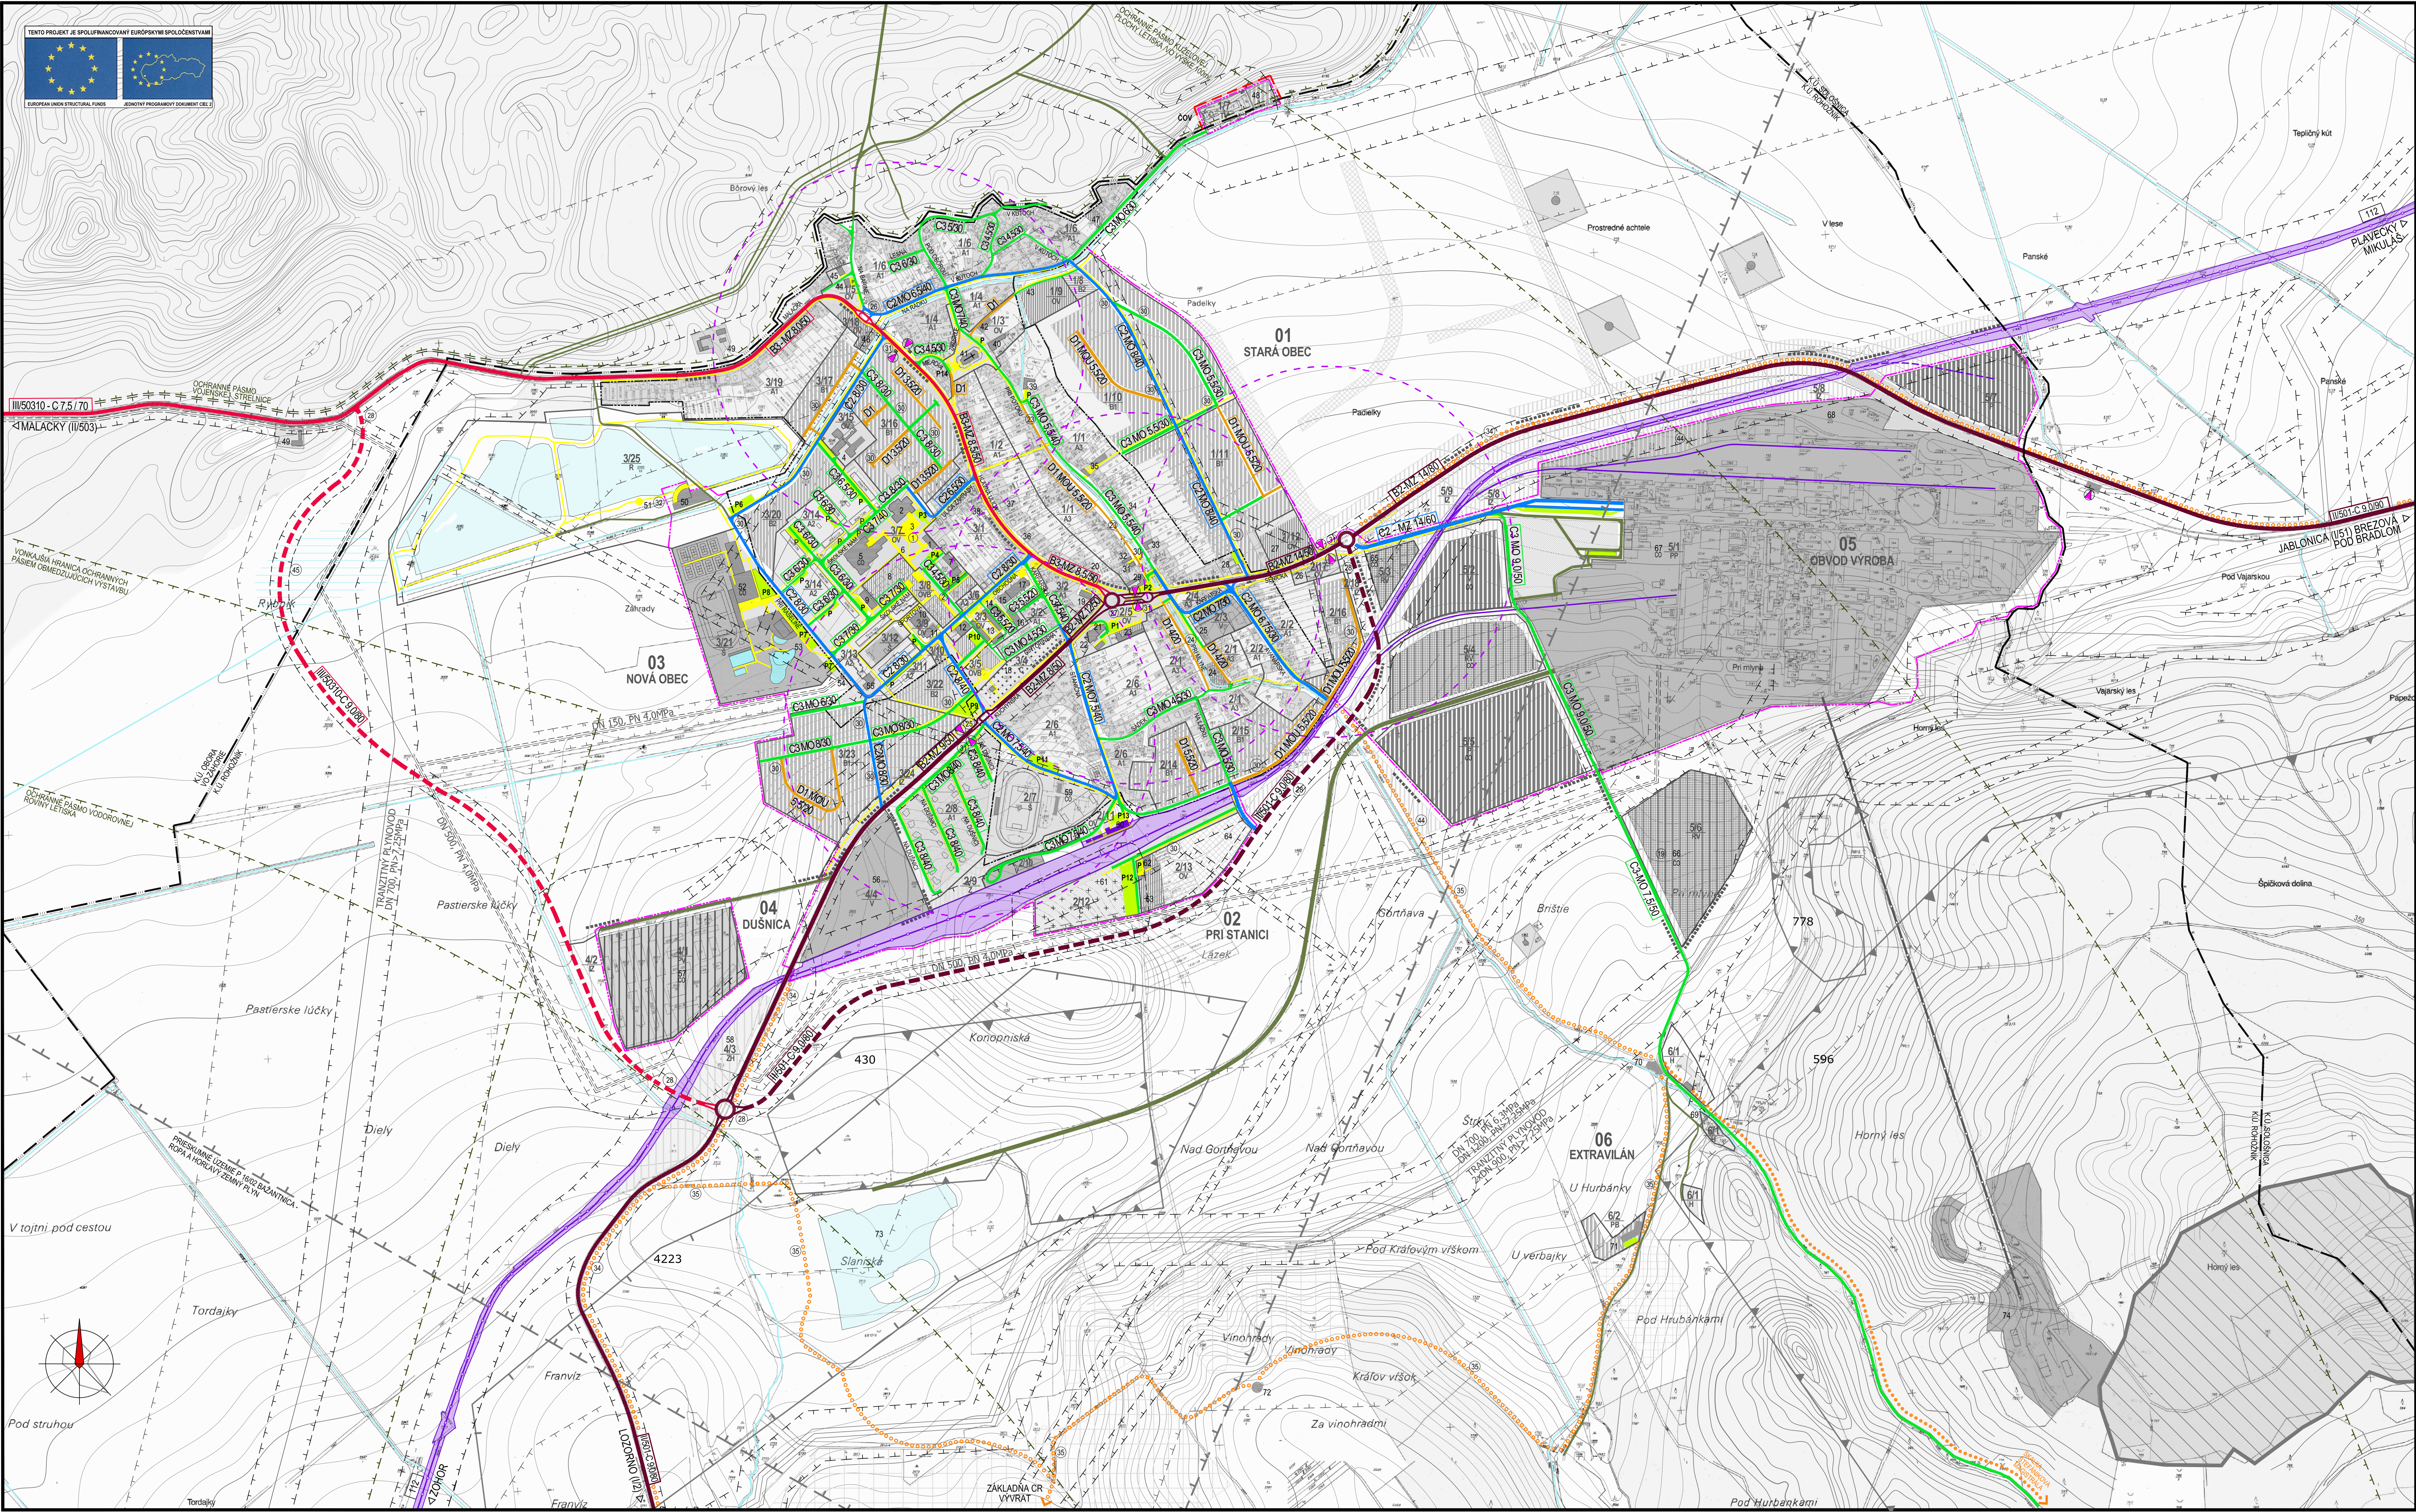

ÚZEMNÝ PLÁN OBCE ROHOŽNÍK

NÁVRH VEREJNEJ DOPRAVNEJ VYBAVENOSTI OBCE

LEGENDA

STAV

NÁVRH

HRANICA KATASTRÁLNEHO ÚZEMIA OBCE - HRANICA PRIEŠENÉHO ÚZEMIA

HRANICA ZASTAVANÉHO ÚZEMIA OBCE K 1.1.1990

HRANICA ROZŠIŘENIA ZASTAVANÉHO ÚZEMIA OBCE

DOBYVACÍ PRIESTOR NERASTOVÝCH SUROVIN

LOŽISKA NEVYHRADENÝCH NERASTOV

PRIESKUMNÉ ÚZEMIE P 16/02 BAŽANTNICA - ROPA A HORLAVÝ ZEMNÝ PLYN

OCHRANNÉ PÁSMA VOJENSKÝCH OBJEKTOV - VOJTELEFONICA, VOJLETEISKO V KUCHYNI

HRANICE URBANISTICKÝCH OBVODOV

HRANICE URBANISTICKÝCH BLOKOV, OZNAČENIE FUNKČNÉ VYUŽITIE

PLOCHY A OBJEKTY BÝVANIA V RODINNÝCH DOMOCH

PLOCHY A OBJEKTY BÝVANIA V BYTOVÝCH DOMOCH

PLOCHY BÝVANIA PRE DOČASNÝ POBYT SOCIÁLNE SLABŠÍCH OBYVATEĽOV OBCE

PLOCHY A OBJEKTY OBYČIAJNEJ VYBAVENOSTI

PLOCHY A OBJEKTY ZMIEŠANEJ FUNKCIE OBYČIAJNEJ VYBAVENOSTI A BÝVANIA

PLOCHY A OBJEKTY ŠPORTOVEJ VYBAVENOSTI

PLOCHY A OBJEKTY PRIEMYSELNEJ VÝROBY A SKLADOV

PLOCHY REMESIELNEJ MALOBYTOVÝCH A VÝROBNÝCH SÚŤEB

POLYFUNKČNÝ AREÁL POĽNOHOSPODÁRSKEJ A PRIEMYSELNEJ VÝROBY

AREÁL KAMEROLÓMU A DOBYVACÍ PRIESTOR HOLČIM

PÁSOVÝ DOPRAVNÍK

PLOCHA CANTORINA

VODNÉ PLOCHY, TOKY, KANÁLY

OZNAČENIE DRUHU VYBAVENIA

DOPRAVNÁ VYBAVENOSŤ

CESTY I. A II. TŘEDY

82 - HLAVNÉ ŽEBNÉ KOMUNIKÁCIE

83 - ŽEBNÉ KOMUNIKÁCIE

C2 - OSLUŽNÉ KOMUNIKÁCIE - DOPLŇUJÚCE SPOJENIE ŽEBNÝCH KOMUNIKÁCIÍ

C3 - OSLUŽNÉ KOMUNIKÁCIE - SPRISŮPŮJÚJÚCE PLOCHY A OBJEKTY

D1 - OBYTNÉ ULICE

MIESTNE ÚČELOVÉ KOMUNIKÁCIE

D2 - ZNAČENÉ TURISTICKÉ TRASY A CYKLOTRASY

D3 - PĚŠE PLOCHY A KOMUNIKÁCIE PRE CHODCOV

PARKOVISKÁ A ODSTAVNÉ PLOCHY

ŽELEZNICNÁ TRAT

ŽELEZNICNÁ VLEČKA

ZASTÁVKA VEREJNEJ HROMADNEJ DOPRAVY SAD

ROZCHROMY PĚŠÍ DOSTUPNOSTI VEREJNEJ HROMADNEJ DOPRAVY

HRANICE OCHRANNÝCH PÁSIEM

BEZPEČNOSTNÉ PÁSMA VYSOKOTLAKÉHO PLYNOVODU

PLOCHY PRE VEREJNOPROSPĚŠNÉ STAVBY DOPRAVNEJ VYBAVENOSTI S OZNACENÍM

POPIS OBJEKTŮ

1. OBYČIAJNEJ DOPRAVY	41. DEŠŤOVÝ DOMOV
2. KULTURNÝ DOM, KINÉ, MESTNÁ KNIŽNICA, RESTAURÁCIA	42. RÍMSKO-KATOLICKÝ KOSTOL
3. OBYČIAJNEJ DOPRAVY	43. RÍMSKO-KATOLICKÝ PÁRSKY ÚRAD
4. AREÁL MATERSKÉHO ŠKOLY S VÝVOJOVOU DOSTAVBOU	44. ŠPORTOVÉ CENTRUM - BÝVANIE, LEKÁRSKA SLUŽBA, PARK
5. AREÁL ZÁKLADNEJ ŠKOLY S VÝVOJOVOU DOSTAVBOU	45. POŠTOVNÝ DOM
6. PĚŠIA ZNAČENÁ TRASA S MARIÁŠOM	46. OBYČIAJNEJ DOPRAVY
7. OBYČIAJNEJ DOPRAVY	47. STREDISKO SOCIÁLNYCH SLUŽIEB
8. POLYFUNKČNÁ VYBAVENOSŤ - SÚBOR OBYČIAJNEJ, SLUŽIEB, RYTOLE	48. ČISTENIE OBYČIAJNEJ VÍD
9. STRAVOVANIE, ADMINISTRATÍVA, PODNIKATEĽOV, BÝVANIE	49. HOSPODÁRSKY AREÁL, KOBERNÝCH LEZOV
10. RESTAURÁCIA U NERASTOV	50. RYBÁREŇ NA BAŠELNE - RYBOVÝ, VÝLETNÁ RESTAURÁCIA
11. UBYTOVNÁ **	51. INFORMOVNÝ PANEL, HISTÓRIE RYBNÍKOV, OBYČIAJNEJ
12. POLICA	52. MARIÁŠOVÝ ŽELEZNÝ, VÝLETNÝ A INÝ ŽIVOTNÝ
13. OBYČIAJNEJ DOPRAVY	53. NÁČNÝ OBYČIAJNEJ PRÍRODY S VÝLETNÝ
14. ŠPORTOVÁ STADIÓN	54. ŠPORTOVÝ - REKREAČNÝ AREÁL - VÝLETNÝ HALA
15. POŠTA	55. SÚBOR IRIKSK - TENIS, LOPTOVÉ RYBY, FUTBAL, ATLETIKA
16. ŠPECIALIZOVANÁ PREDŠAŇ NERASTOVÝCH VÝROBOV	56. KURÁLDOV S KRYTÝM A OBYČIAJNEJ BAZENOM, ROZPTÝLOVÁ
17. ZDRAVOTNÉ STREDISKO, LEKÁREŇ, ZDRAVOTNÍCKE POMÔCKY	57. LUKA, FITNESS, REKREAČNÁ
18. STAVBY CANTORINA, DOM SHUTRU	58. REGULOVANÁ STANICA RYBY
19. COOP JEDNOTA	59. CENTRÁLNA PLYNOVÁ KOTLOŇA
20. OBYČIAJNEJ VYBAVENOSŤ - PREDŠAŇ OBYČIAJNEJ CLAUDIA	60. STÁTNE LESTI - SKLADY DREVIA
21. OBYČIAJNEJ DOPRAVY	61. POLYFUNKČNÝ VÝROBNÝ AREÁL - POĽNOHOSPODÁRSKA
22. MATERSKÁ VYBAVENOSŤ - SÚBOR OBYČIAJNEJ, SLUŽIEB, RYTOLE	62. ŽIVOTNÝ VÝROBA, PRIEMYSELNÁ VÝROBA, SKLADY
23. POLYFUNKČNÁ VYBAVENOSŤ - SÚBOR OBYČIAJNEJ, SLUŽIEB, RYTOLE	63. ZÁHRADNÁRSKA GARDIA
24. STRAVOVANIE, ADMINISTRATÍVA, PODNIKATEĽOV, BÝVANIE	64. ŠPORTOVÁ VYBAVENOSŤ OBCE - FUTBALOVÉ HRISKO
25. AREÁL KINÉ - TURISTICKÁ INFORMÁČNÁ KANCELÁRIA	65. ATLETICKÝ OVAL, RESTAURÁCIA, ŠPORT KLUB, UBYTOVNÁ
26. VÝROBA NERASTOV OBYČIAJNEJ PRÍRODY	66. ŽELEZNICNÁ STANICA, DOPLŇOVNÁ VYBAVENOSŤ - OBYČIAJNEJ
27. ČESKÁ STANICA POĽNOHOSPODÁRSKEJ, SLUŽIEB, MOTORISTOM	67. OBYČIAJNEJ CENTRUM - SUPERMARKET, OBYČIAJNEJ, SLUŽIEB
28. OBYČIAJNEJ CENTRUM - SUPERMARKET, OBYČIAJNEJ, SLUŽIEB	68. PESTOVATEĽSKÁ PLOCHA ZÁHRADNÍCTVA
29. VÝMESTNÉ AUTODOPRAVY, PONECHÁŇ PRE BÝVANIE ALEBO	69. OBYČIAJNEJ VYBAVENOSŤ A SLUŽIEB SPOJENÉ S FUNKCIOU
30. VÝMESTNÉ AUTODOPRAVY, PONECHÁŇ PRE BÝVANIE ALEBO	70. CANTORINA
31. SYNOGOGA - GALÉRIA, SPOLOČENSKÉ PODIATIA	71. REMESIELNÁ VÝROBA, ŽEBNÉ SÚROVINY
32. OBYČIAJNEJ DOPRAVY	72. REMESIELNÁ VÝROBA, OBYČIAJNEJ PODNIK SLUŽIEB
33. VÝMESTNÉ PNEUMATIKOV, PONECHÁŇ PRE BÝVANIE ALEBO	73. PRIEMYSELNÝ AREÁL - HOLČIM
34. NARADIT VÝVOJOVU OBYČIAJNEJ VYBAVENOSŤ	74. PREDŠAŇ AREÁL - BALUETT
35. HASIČSKÁ ZÁHRADNICA	75. KAPUKA ROZKVA
36. DOM OBYČIAJNEJ VYBAVENOSŤ A SLUŽIEB - SPRÁVA OBYČIAJNEJ	76. EKOFARMA PRE VEREJNÉ PESTOVANIE A SPRACOVANIE BIO
37. OBYČIAJNEJ VYBAVENOSŤ A SLUŽIEB - SPRÁVA OBYČIAJNEJ	77. JEDNOTOVÝ, AGROKURISTICKÝ, UBYTOVNÝ, HOSTÍ
38. KIVETINÁSTVO, POMÔCKE POTREBY, PAPER GAŠPAR	78. KAPUKA URČAN
39. REKREAČNÝ PREDŠAŇ HYDROPLEX	79. KOROPNÁ, ZÁHRADNÝ VÝLETNÝ PRIRODNÝ REKREAČNÝ
40. POHODNOSTNÁ JEDNOTA	80. DOBYVACÍ PRIESTOR HOLČIM A AREÁL KAMEROLÓMU

Územní plánovací dokumentaci - Územní plán obce Rohožník
schválilo Obecní zastupitelstvo v Rohožníku dle § 11, 12, 20a Zákona č. 183/2008
a všeobecně závazným nařízením č. 8/2008 z dne 31.10.2008
bola vyhlásená záväzná časť územného plánu obce.

Mgr. Peter Švaral
starosta obce

ATELIER OLYMPIA spol. s r. o. - URBANIZMUS, ÚZEMNÉ A KRAJINNÉ PLÁNOVANIE, ARCHITEKTURA
VOĽKROVA 4, 851 01 BRATISLAVA, Tel / fax 02 / 62 41 03 07, e-mail: atelier.olympia@atolnline.sk

Objednávatel: OBEC ROHOŽNÍK Datum: OKTÓBER / 2008

Autorský kolektív: Ing. arch. Igor Petro, Ing. arch. Eva Zoravayová, Ing. arch. Igor Krumpálov,
Ing. Barbara Švárdová, Ing. Milan Ondruš, Ph.D., Ing. P. Tibor HYDRO - Ing. S. Hromádka, Ing. P. Múš

NÁVRH VEREJNEJ DOPRAVNEJ VYBAVENOSTI OBCE

MIERKA 1:5000 4 FORMAT: 12xA4